






RD 78	
ZASTAVĚNÁ PLOCHA	78,8 m ²
UŽITNÁ PLOCHA	123.3 m ²
PLOCHA POZEMKU	255 m ²
POČET GARÁŽOVÝCH STÁNÍ	1 ks
PLOCHA TERAS	12.3 m ²
PLOCHA SKLADŮ	89.9 m ²



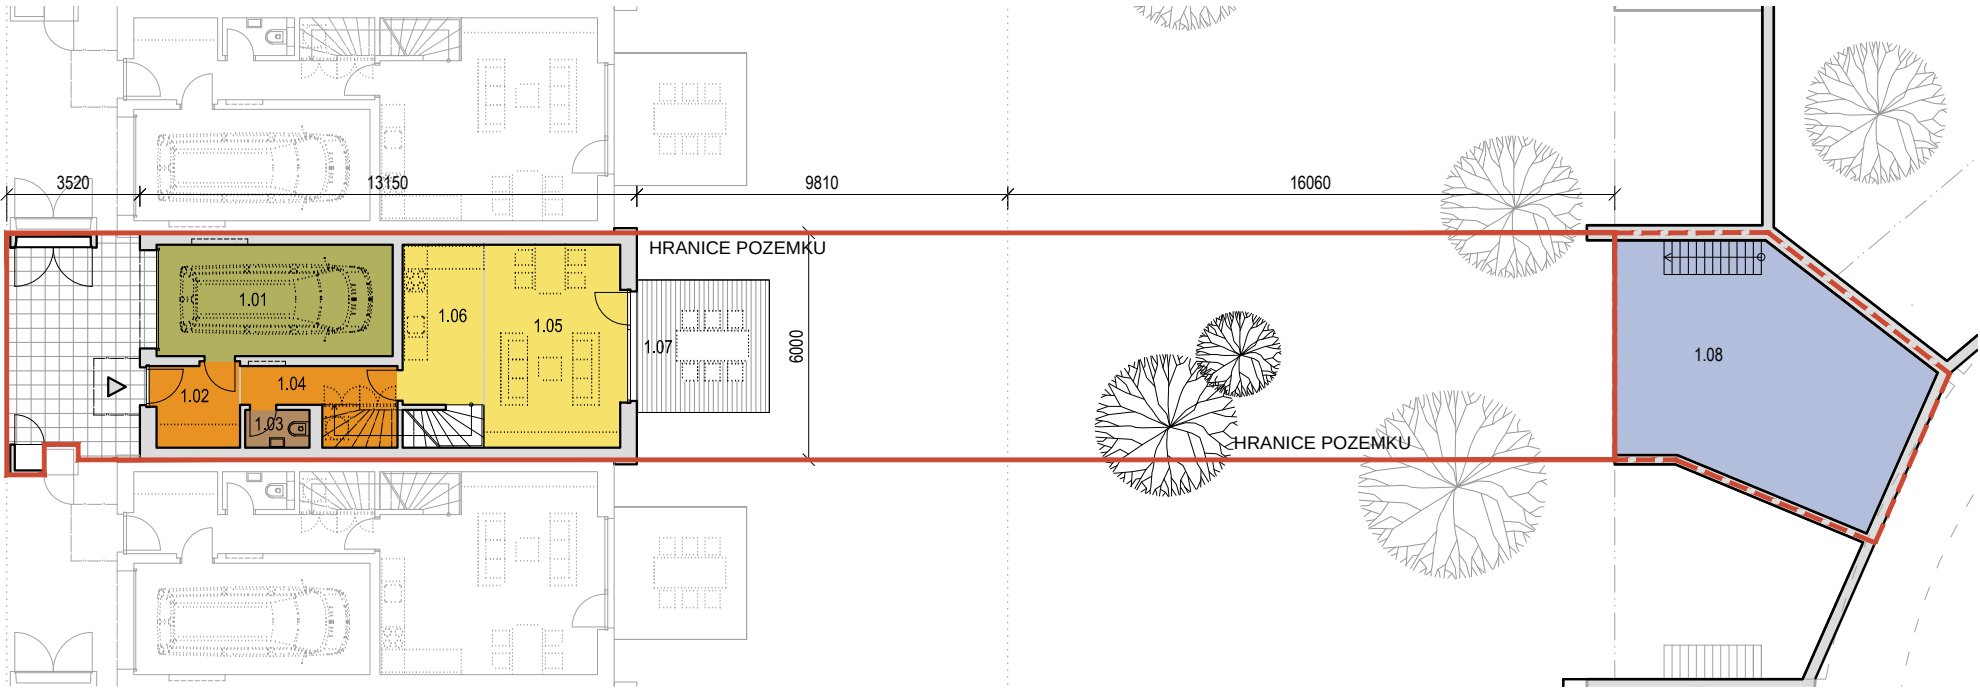

1.NP		
č.m.	název místnosti	m2
1.01	GARÁŽ	18.5
1.02	VSTUP	5.1
1.03	WC	1.7
1.04	PŘEDSÍŇ	6.6
1.05	OBYT.PROSTOR + JÍDELNA	19.9
1.06	KUCHYŇ	9.2
CELKOVÁ UŽITNÁ PLOCHA 1.NP		61.0
1.07	TERASA	12.3
1.08	SKLAD + SCHODIŠTĚ	44.3

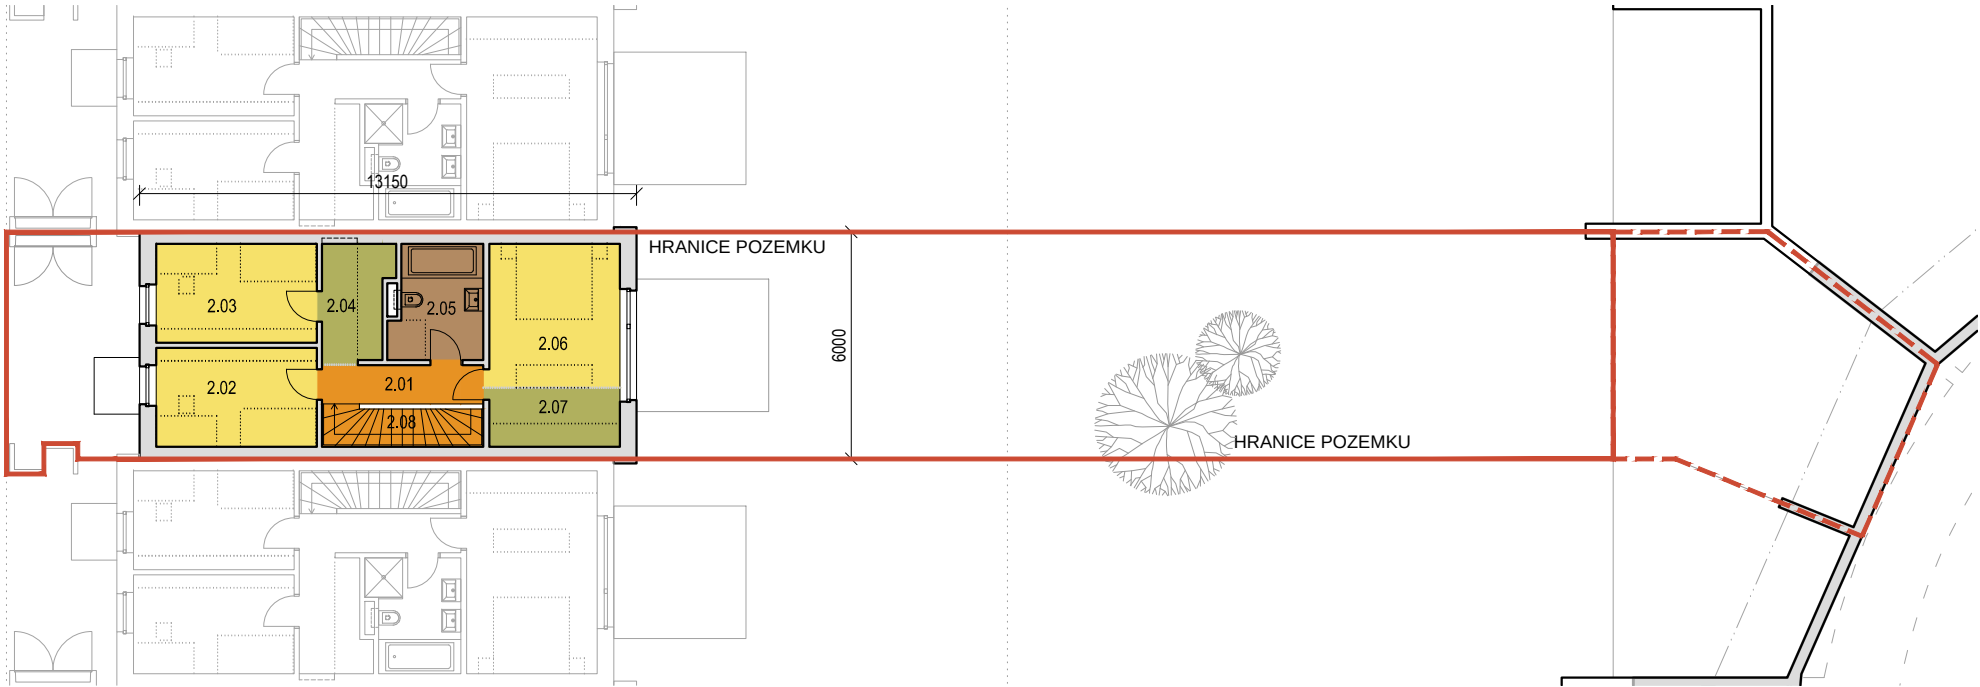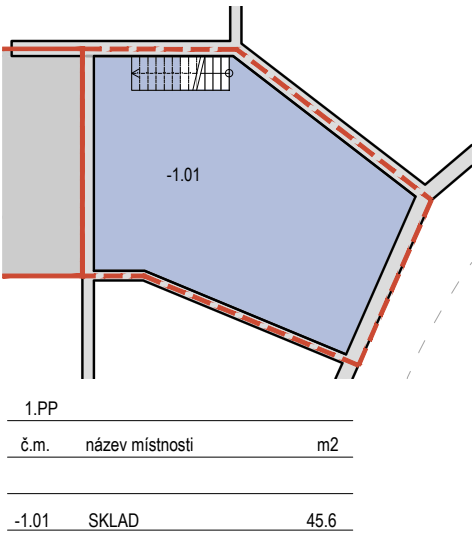

2.NP		
č.m.	název místnosti	m2
2.01	CHODBA	4.6
2.02	POKOJ	11.1
2.03	POKOJ	11.1
2.04	ŠATNA	5.5
2.05	KOUPELNA	7.0
2.06	LOŽNICE	13.2
2.07	ŠATNA	5.4
2.08	SCHODIŠTĚ	4.4
CELKOVÁ UŽITNÁ PLOCHA 2.NP		62.3

0 2 10M

POHLED SEVERNÍ



POHLED JIŽNÍ



pozn.: barvy jsou pouze pro ilustraci, neodpovídají zcela realitě,
investor si vyhrazuje právo změny fasády bez konzultace s klientem