



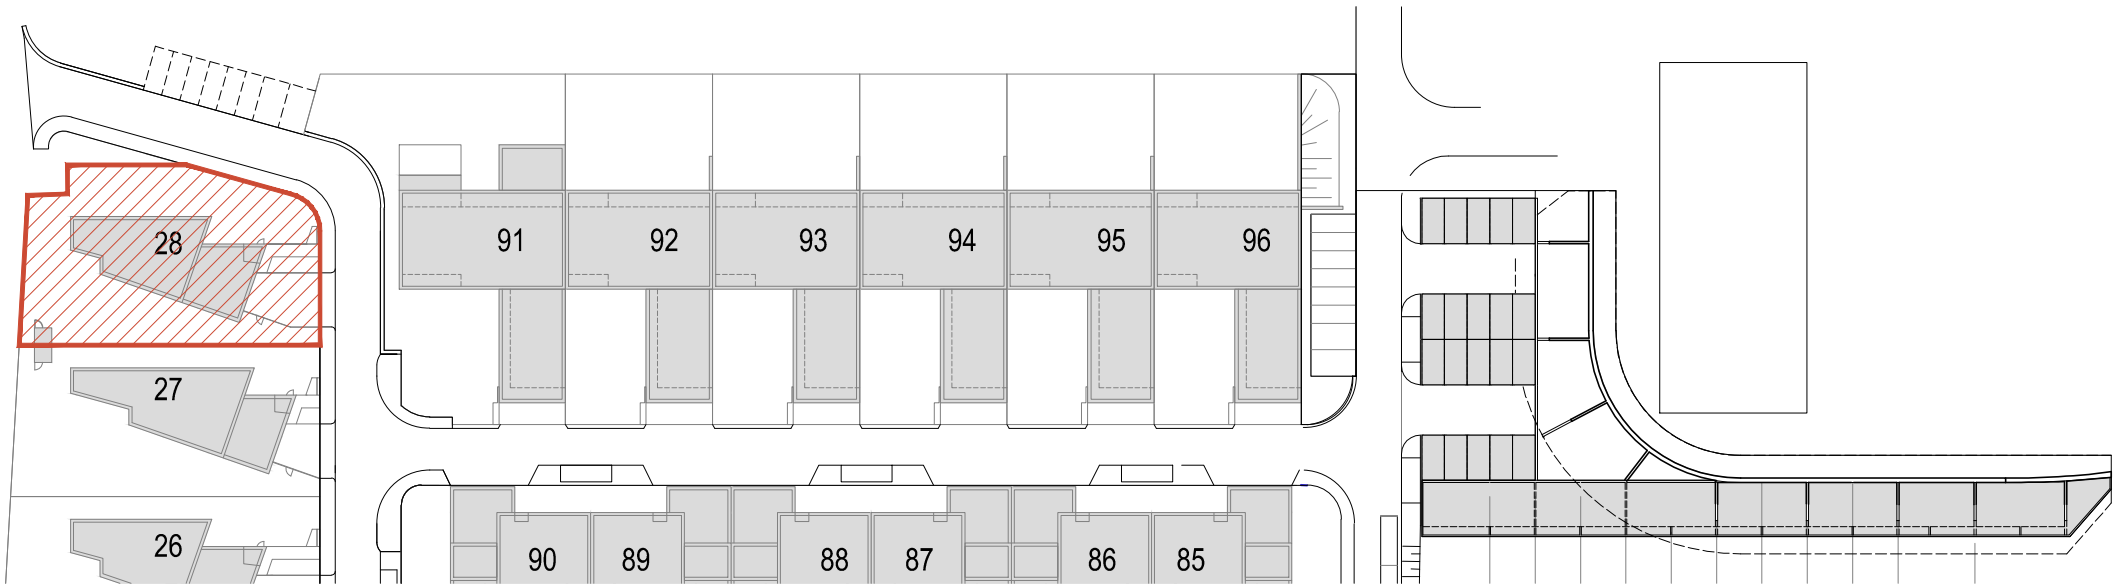

0 10 50M




RD 28	
ZASTAVĚNÁ PLOCHA	221,7 m2
UŽITNÁ PLOCHA	278,6 m2
PLOCHA POZEMKU	867 m2
POČET GARÁŽOVÝCH STÁNÍ	2 ks
PLOCHA TERAS	27,0 m2

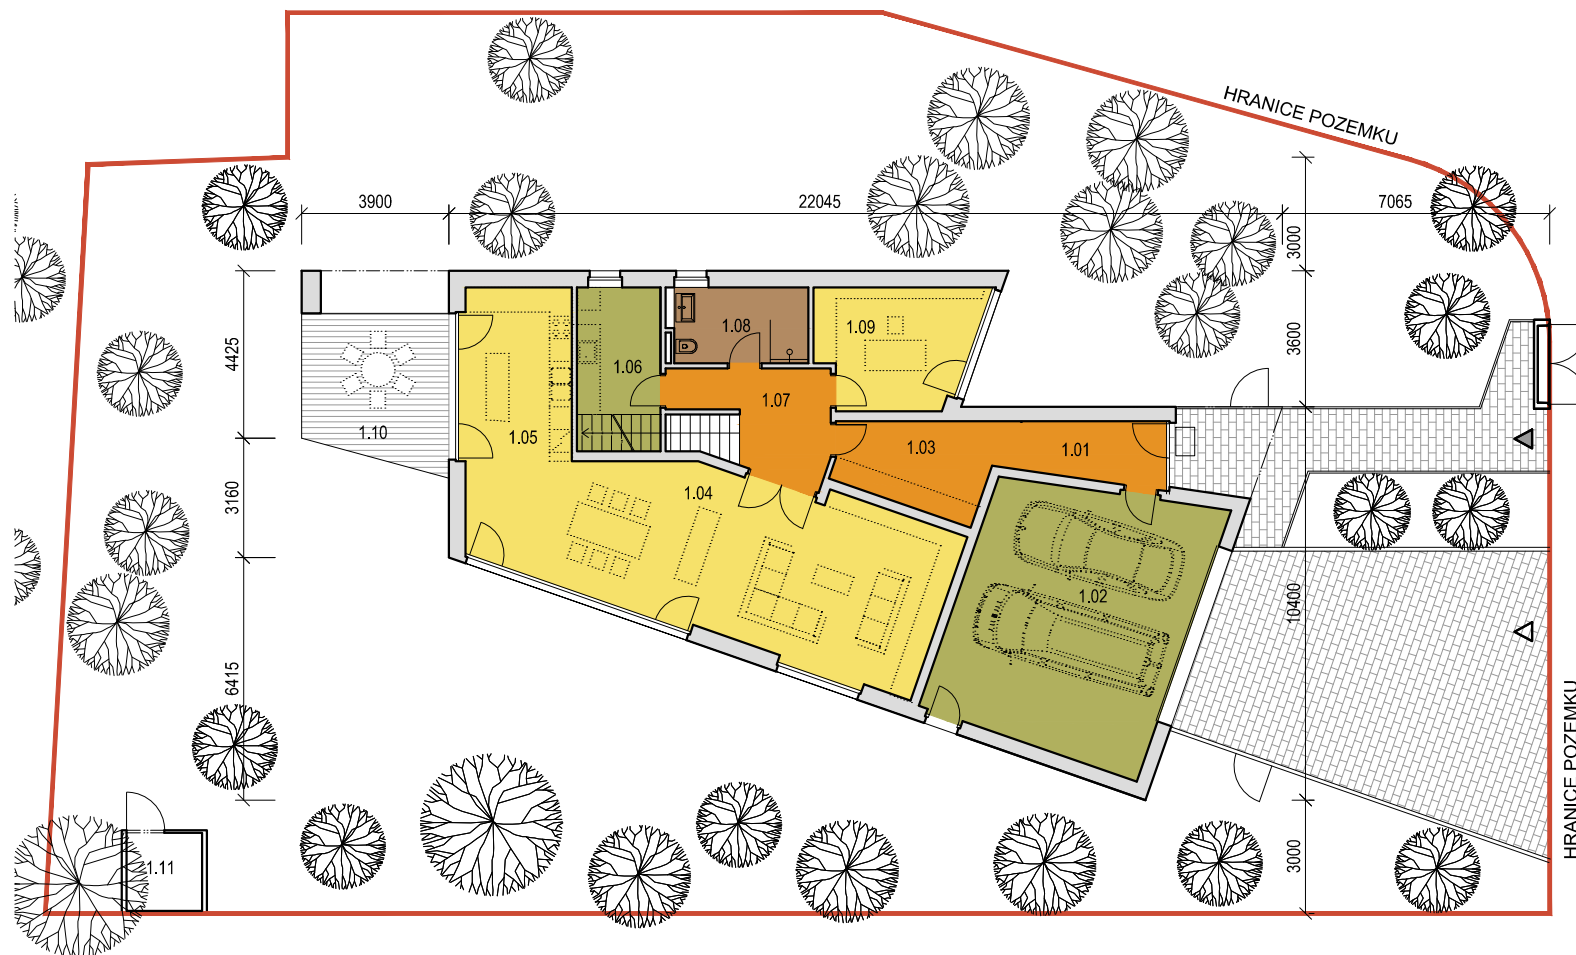

1.NP		
č.m.	název místnosti	m2
1.01	VSTUP	6.8
1.02	GARÁŽ	43.0
1.03	ŠATNA	9.5
1.04	OBYT.PROSTOR+JÍDELNA	51.5
1.05	KUCHYŇ	13.8
1.06	DOMÁCÍ PRÁCE	9.6
1.07	HALA	9.8
1.08	WC	7.1
1.09	PRACOVNA	12.8
CELKOVÁ UŽITNÁ PLOCHA 1.NP		163.9
1.10	TERASA	15.6




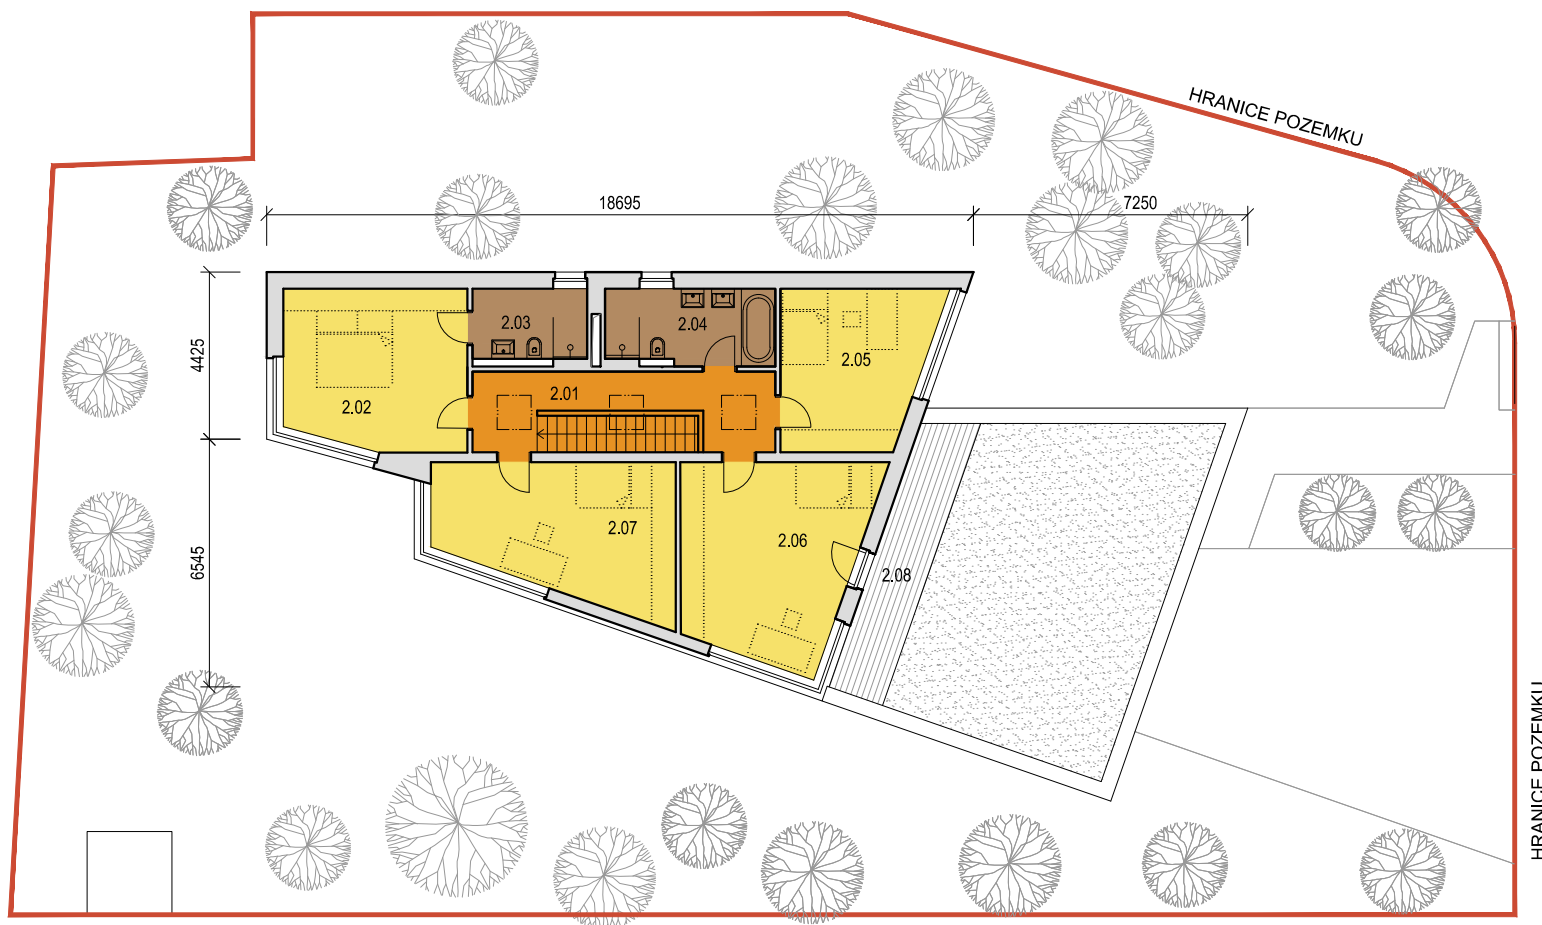

2.NP		
č.m.	název místnosti	m2
2.01	HALA+SCHODIŠTĚ	17.8
2.02	LOŽNICE	20.2
2.03	KOUPELNA	5.8
2.04	KOUPELNA	8.9
2.05	LOŽNICE	16.2
2.06	LOŽNICE	24.0
2.07	LOŽNICE	21.8
CELKOVÁ UŽITNÁ PLOCHA 2.NP		114.7
2.08	TERASA	11.4



POHLED JIŽNÍ

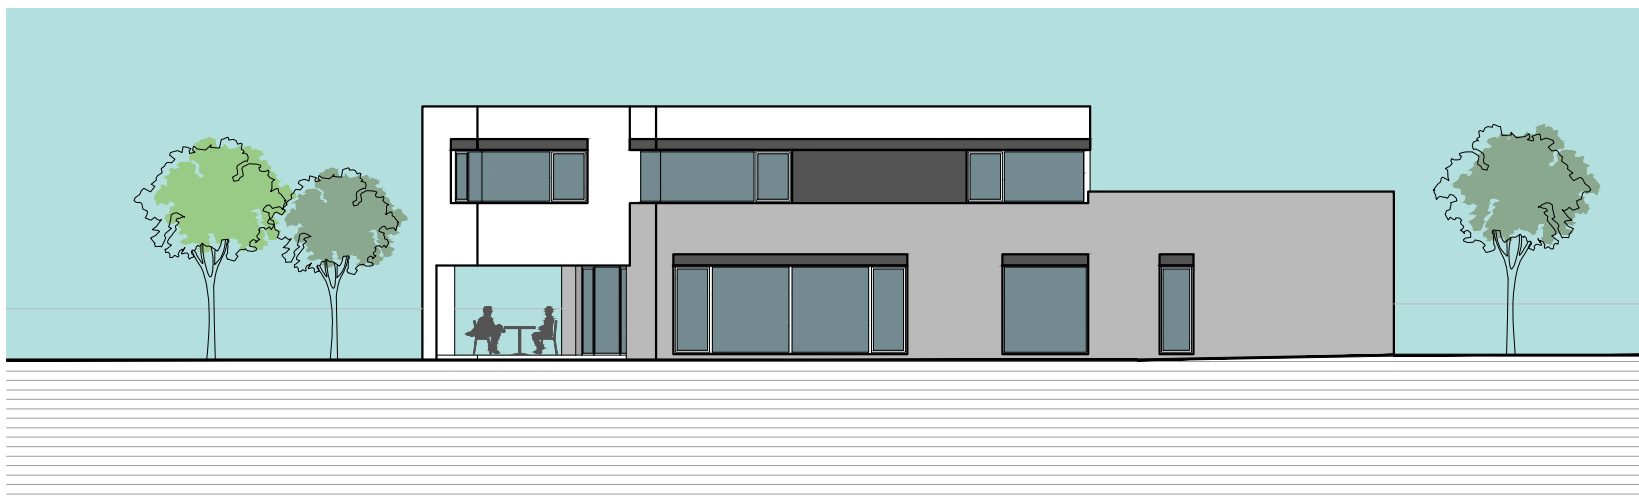

POHLED SEVERNÍ




pozn.: barvy jsou pouze pro ilustraci, neodpovídají zcela realitě,
investor si vyhrazuje právo změny fasády bez konzultace s klientem

0 2 10M

POHLED ZÁPADNÍ



POHLED VÝCHODNÍ

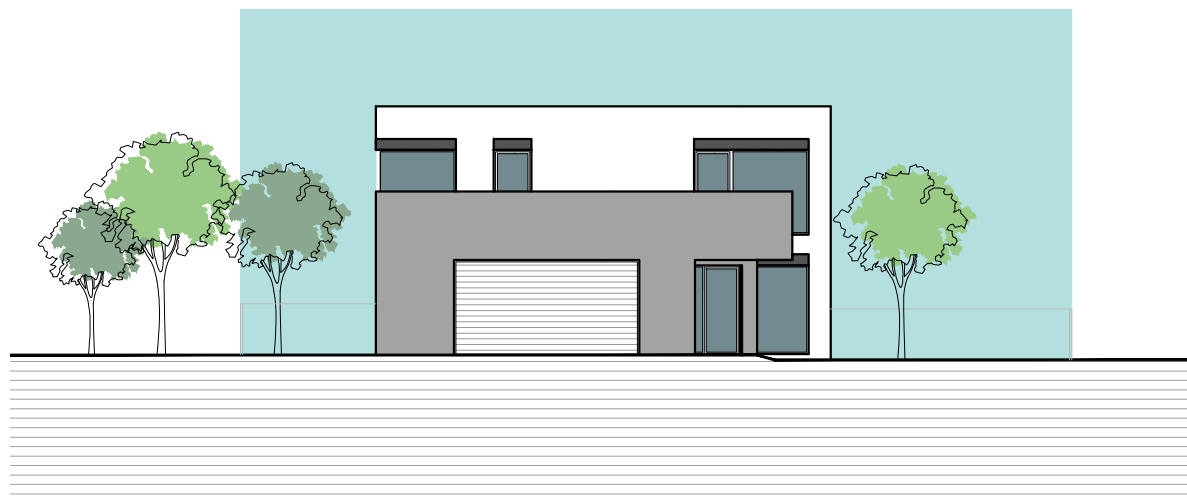

pozn.: barvy jsou pouze pro ilustraci, neodpovídají zcela realitě,
investor si vyhrazuje právo změny fasády bez konzultace s klientem

0 2 10M