






POHLED NA RD 241 VÝCHODNÍ

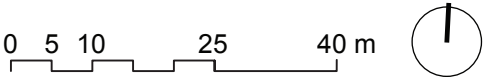

POHLED NA RD 241 ZÁPADNÍ

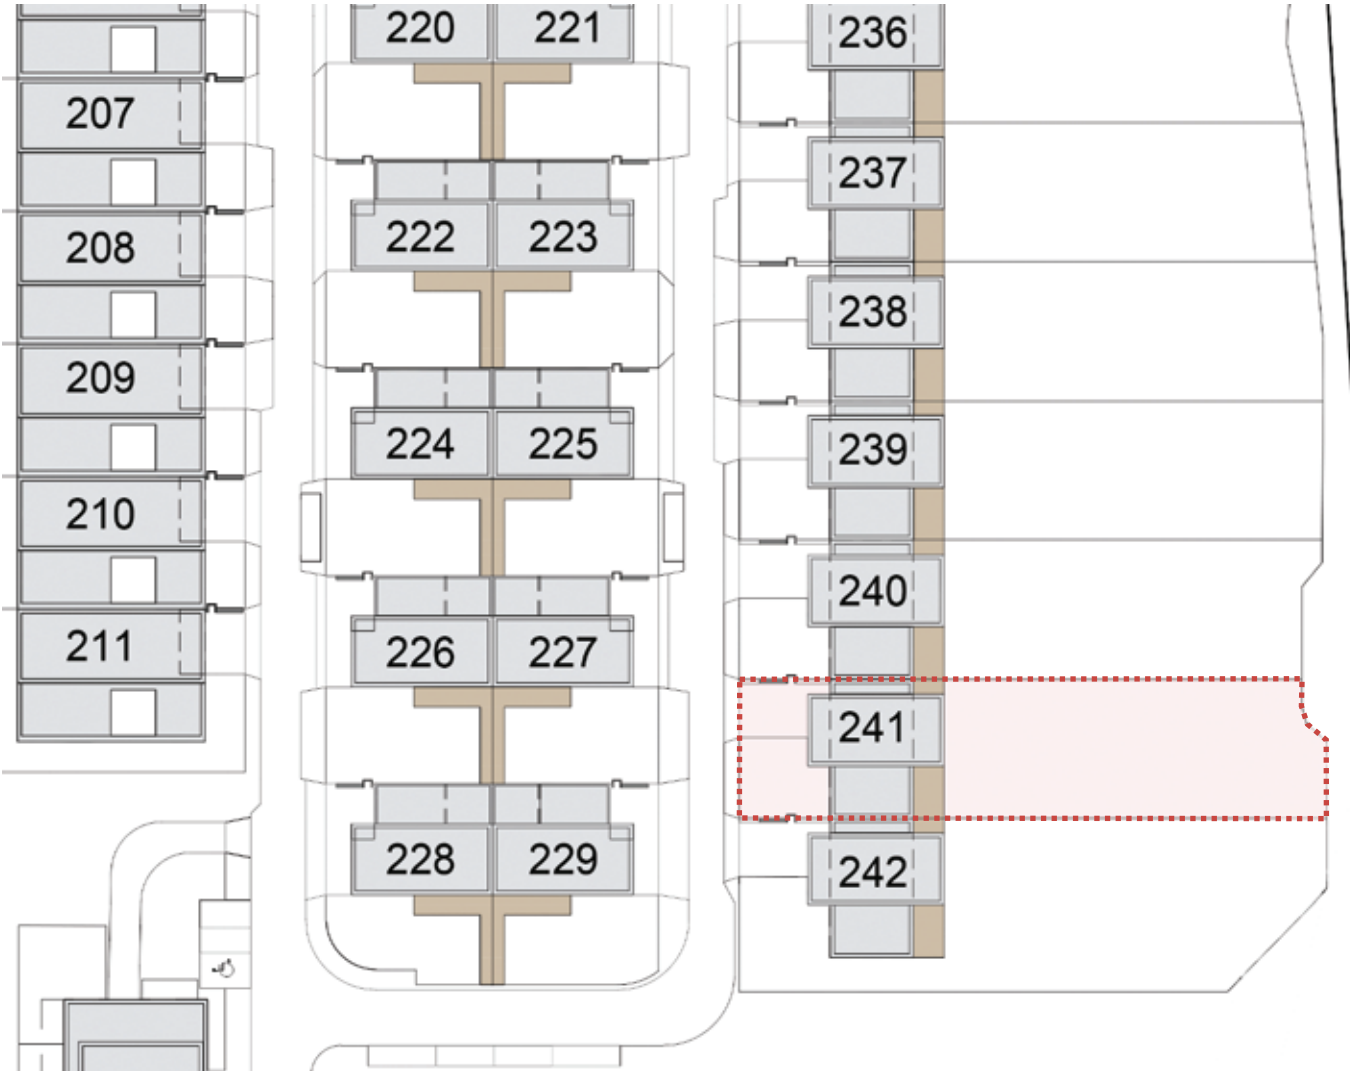


RD 241	
ZASTAVĚNÁ PLOCHA	152 m ²
UŽITNÁ PLOCHA	170 m ²
PLOCHA POZEMKŮ	777 m ²
POČET GARÁŽOVÝCH STÁNÍ	1 ks
PLOCHA TERAS	28,9 m ²

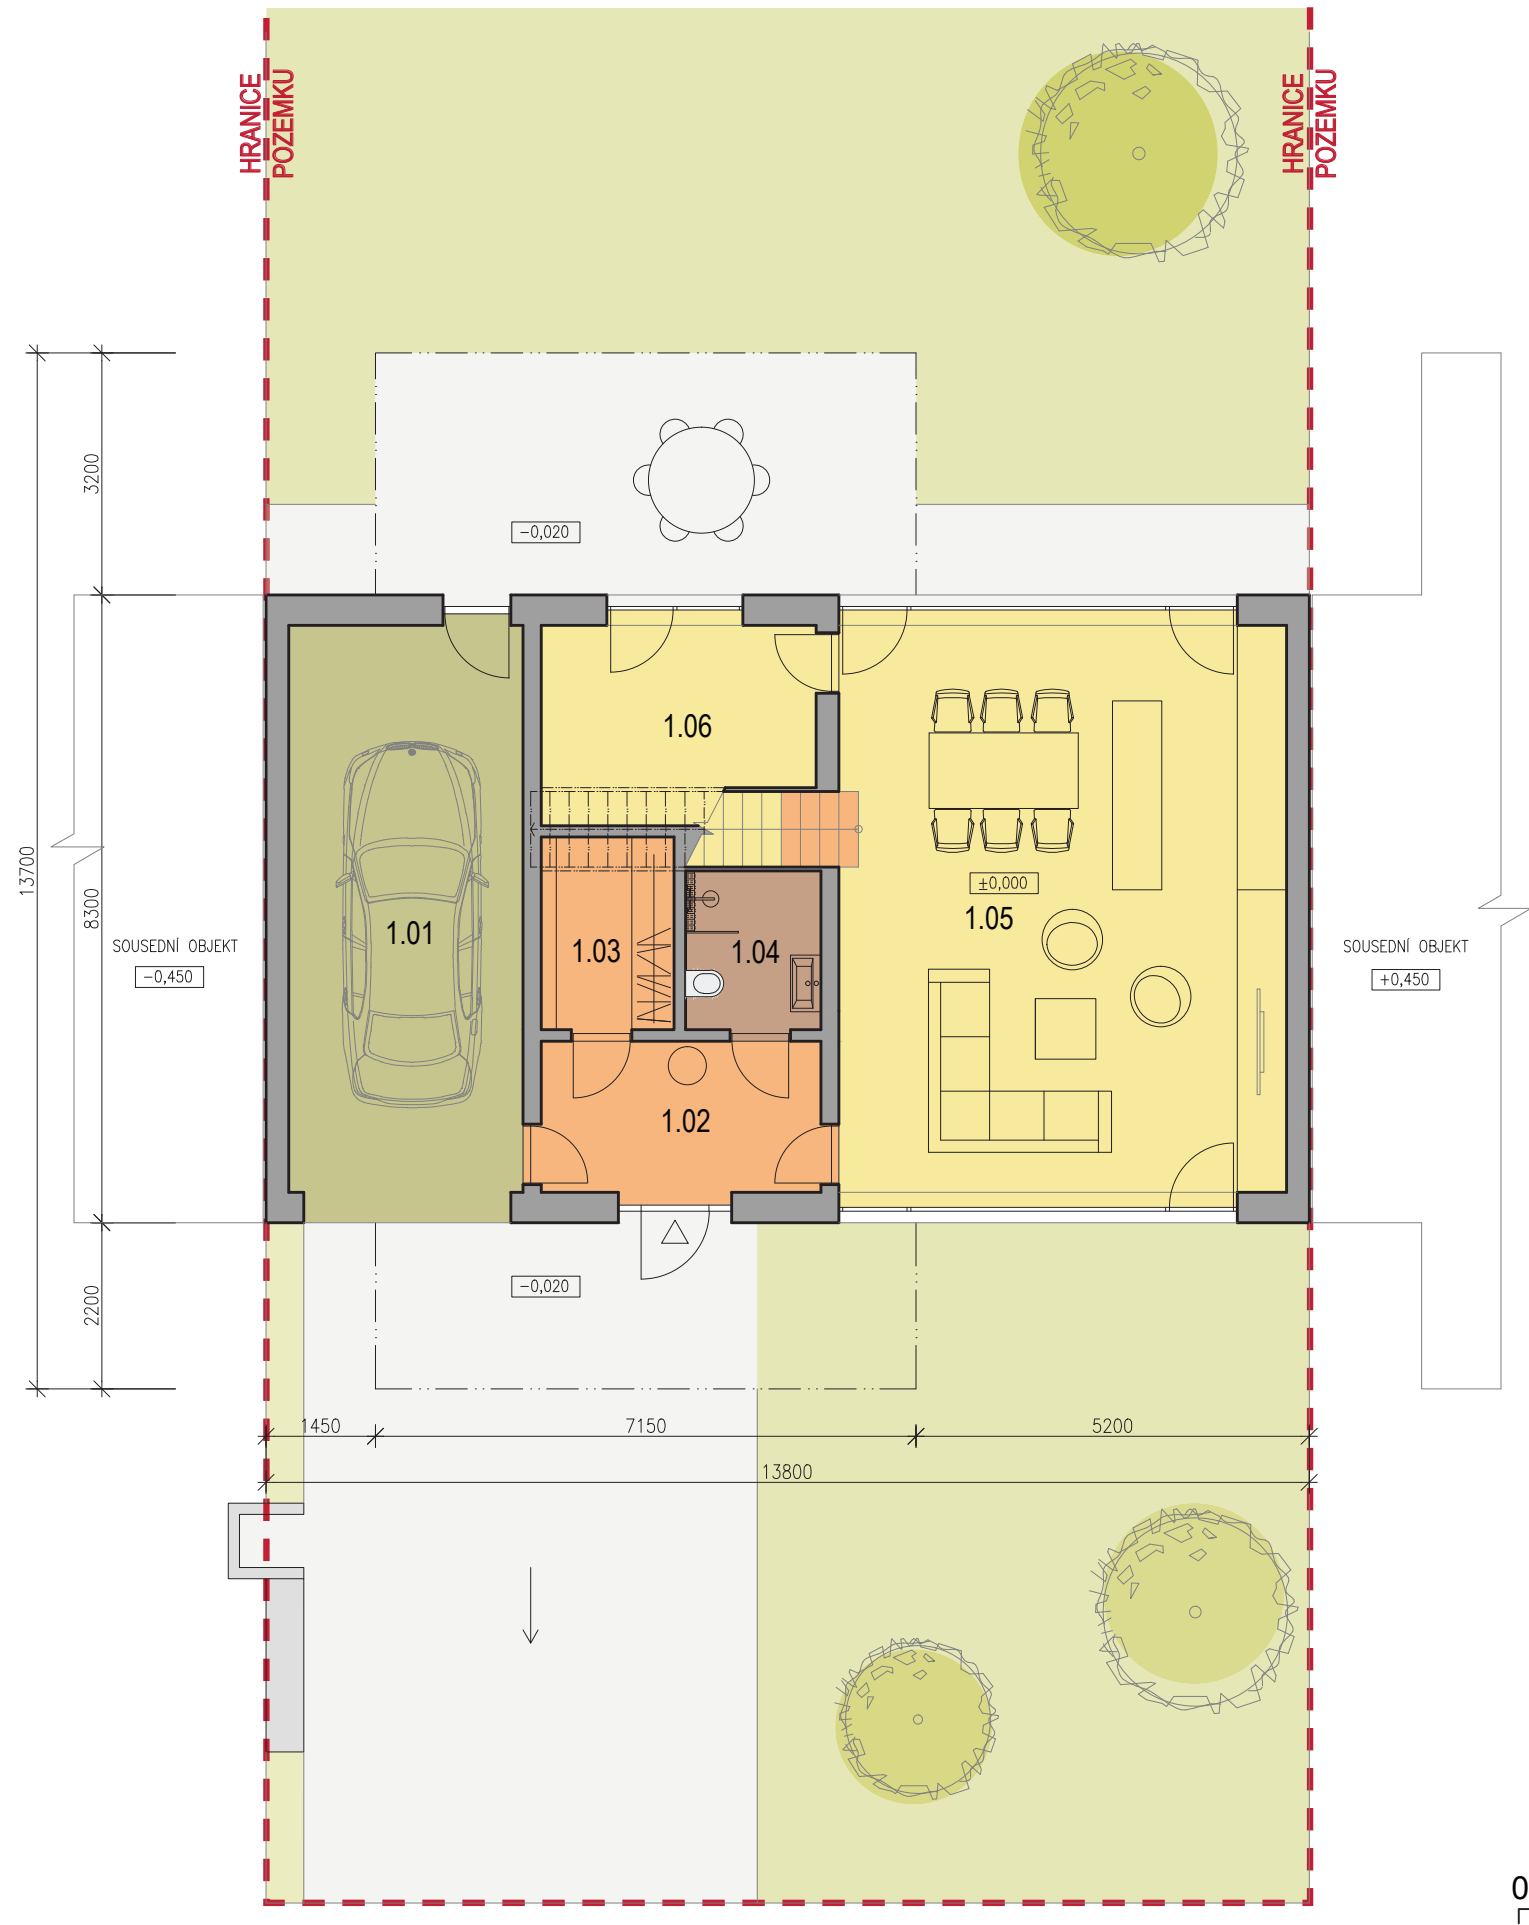


LEGENDA		
č.m.	název místnosti	m ²
1.01	GARÁŽ	23,9
1.02	VSTUPNÍ HALA	8,0
1.03	ŠATNA	4,6
1.04	KOUPELNA	3,9
1.05	OBÝVACÍ POKOJ A KUCHYNĚ	46,5
1.06	PRACOVNA	10,4
CELKOVÁ UŽITNÁ PLOCHA 1.NP		97,3
CELKOVÁ UŽITNÁ PLOCHA DOMU		170,3



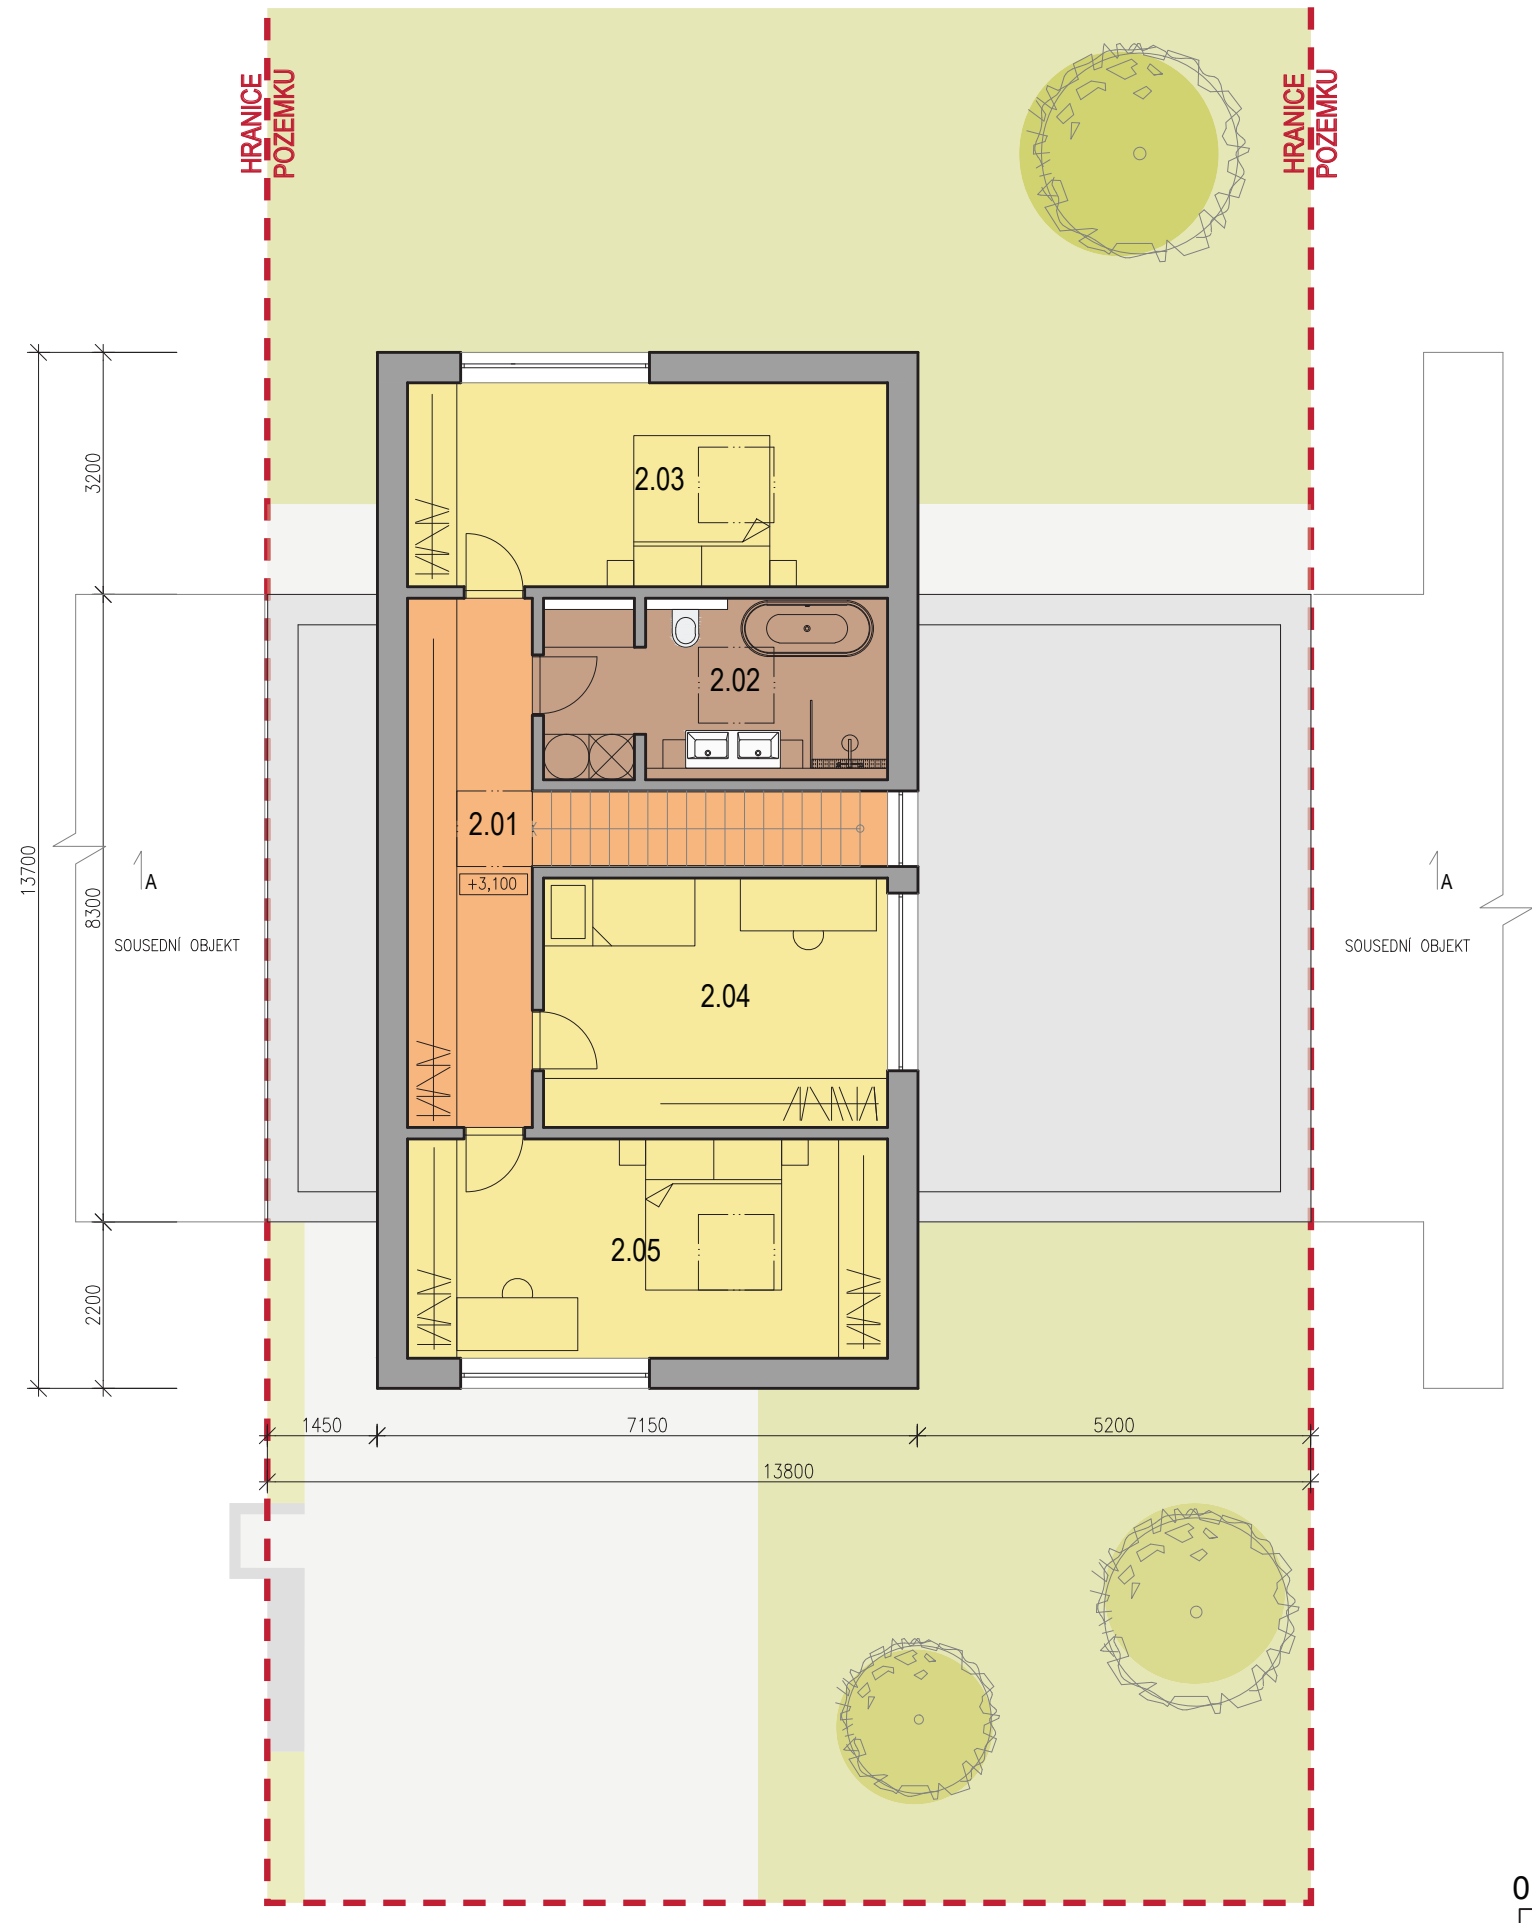

LEGENDA		
č.m.	název místnosti	m ²
2.01	CHODBA	11,5
2.02	KOUPELNA	10,5
2.03	LOŽNICE	17,3
2.04	LOŽNICE	15,2
2.05	LOŽNICE	18,5
CELKOVÁ UŽITNÁ PLOCHA 2.NP		73,0
CELKOVÁ UŽITNÁ PLOCHA DOMU		170,3

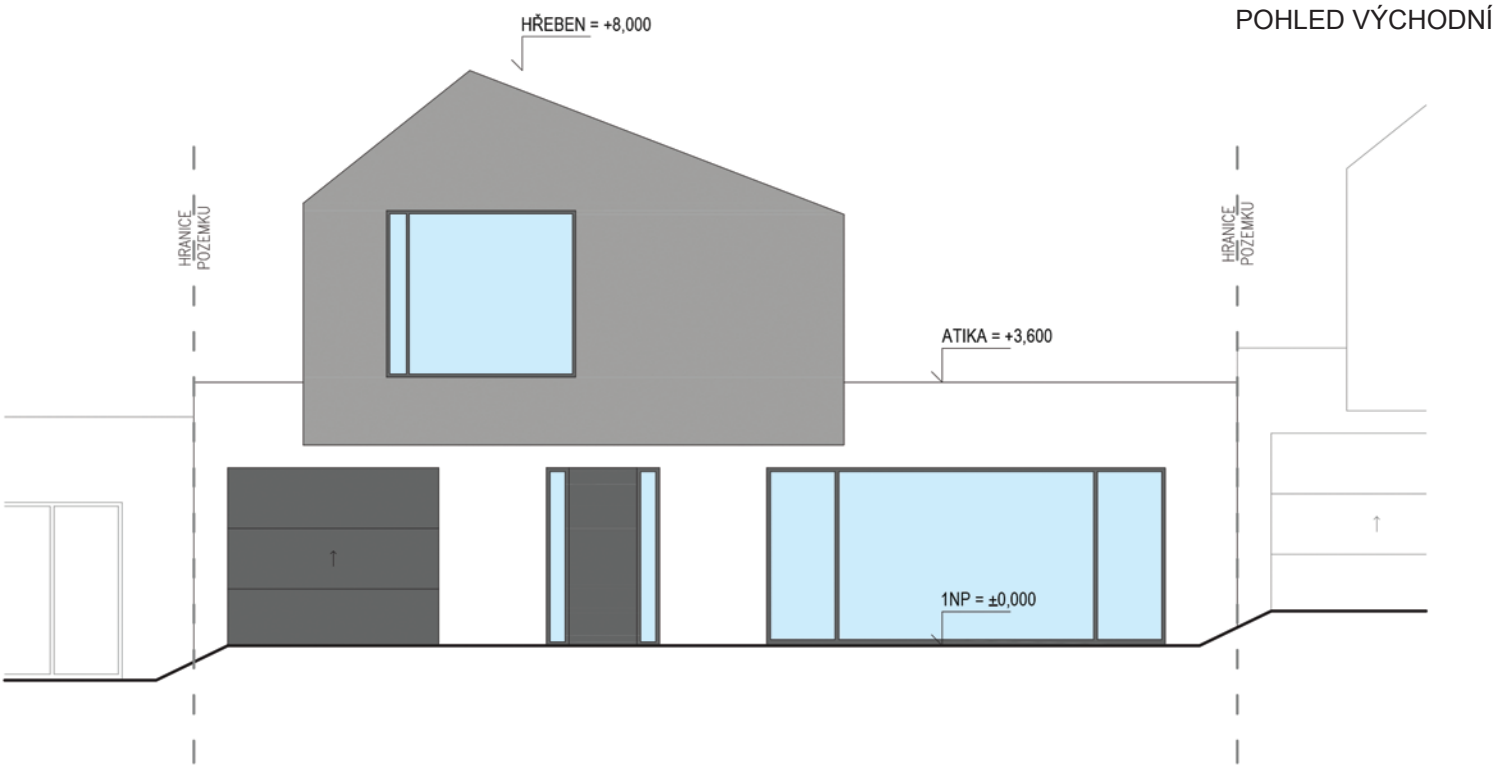

LEGENDA MATERIÁLŮ:

- OMITKA – BILÁ
- OPELCHOVÁNÍ – ŠEDÁ

