


Byt: B1.01  
Dispozice: 3+KK  
PPOP: 78,1 m<sup>2</sup>  
Předzahrádka: 217,3 m<sup>2</sup>

Byt: B1.02  
Dispozice: 2+KK  
PPOP: 58,8 m<sup>2</sup>  
Předzahrádka: 53,6 m<sup>2</sup>

Byt: B1.03  
Dispozice: 2+KK  
PPOP: 58,6 m<sup>2</sup>  
Předzahrádka: 53,6 m<sup>2</sup>

Byt: B1.04  
Dispozice: 2+KK  
PPOP: 66,8 m<sup>2</sup>  
Předzahrádka: 202,9 m<sup>2</sup>

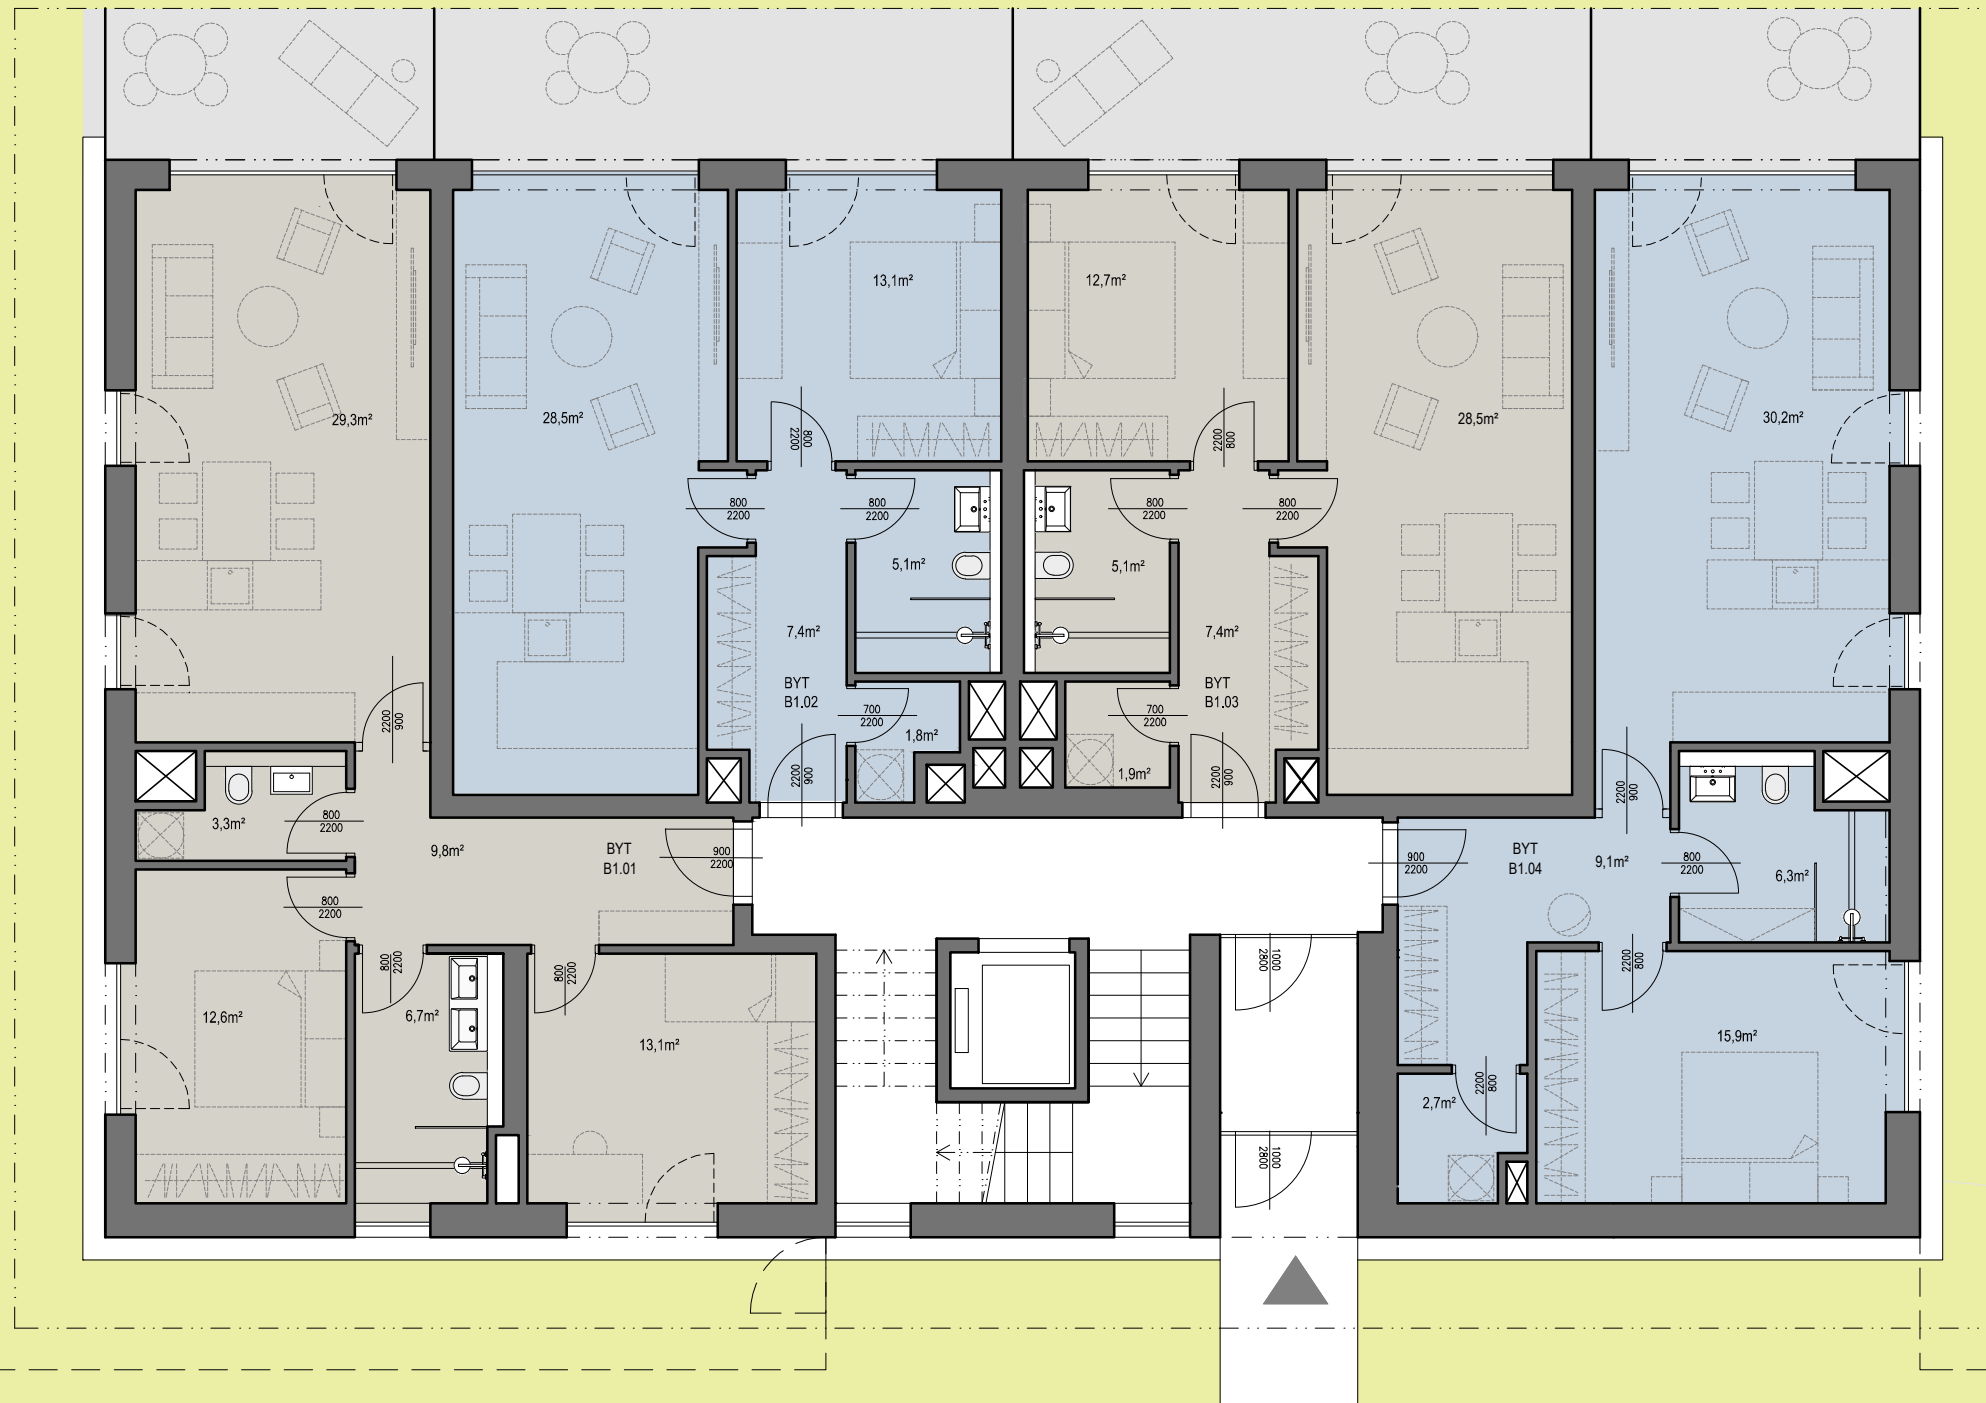

0 1 2 3 4 5 10m