


Byt: C1.01
Dispozice: 3+KK
PPOP: 78,1 m²
Předzahrádka: 219 m²

Byt: C1.02
Dispozice: 2+KK
PPOP: 58,8 m²
Předzahrádka: 53 m²

Byt: C1.03
Dispozice: 2+KK
PPOP: 58,6 m²
Předzahrádka: 53 m²

Byt: C1.04
Dispozice: 2+KK
PPOP: 66,8 m²
Předzahrádka: 196 m²

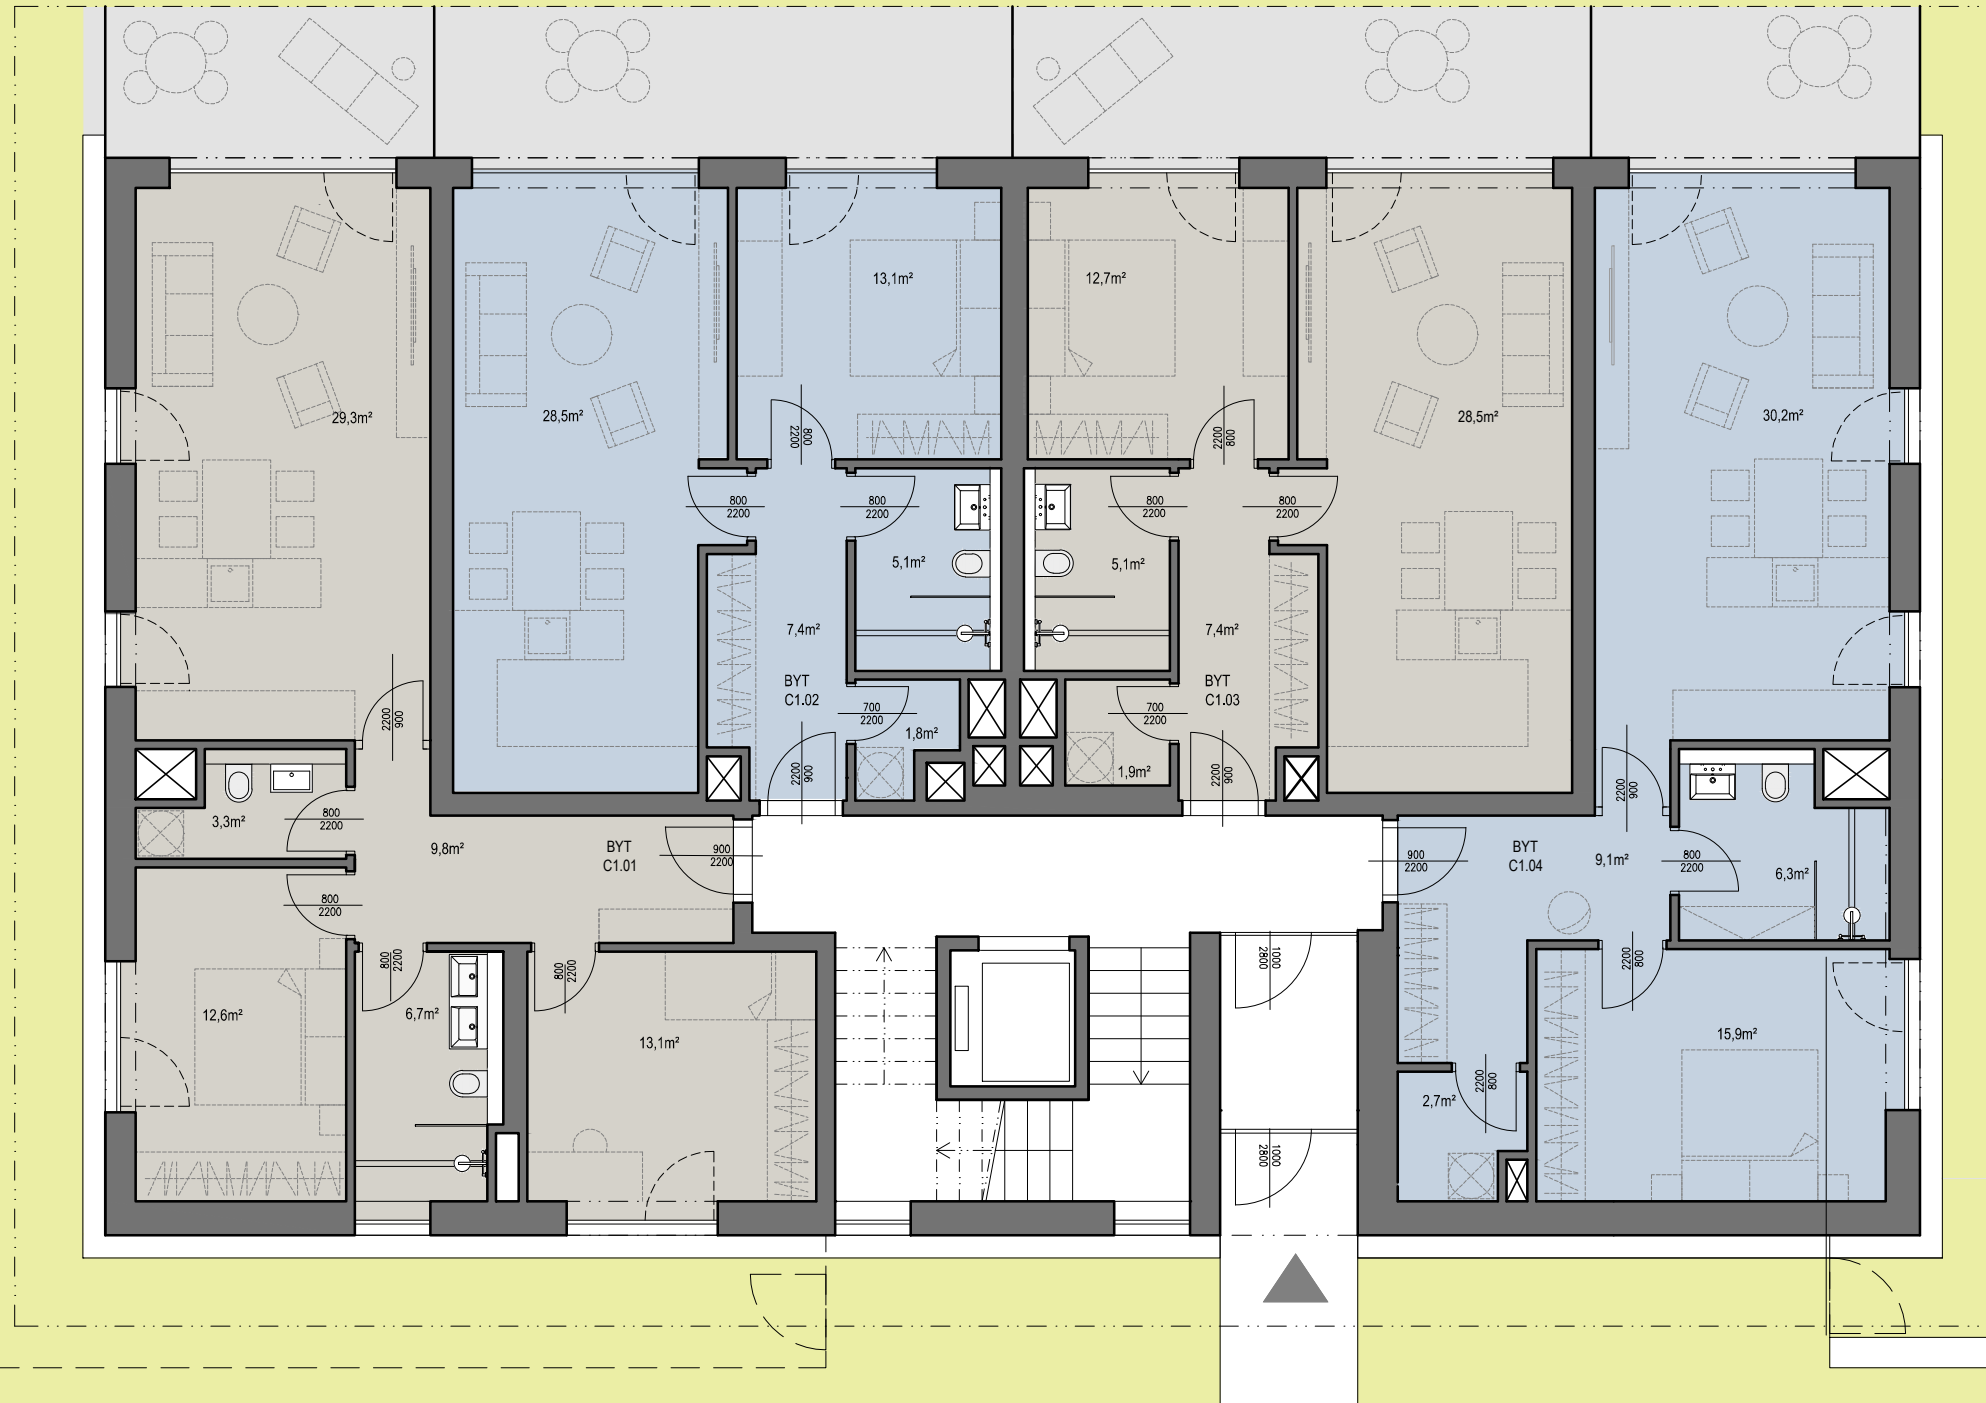

0 1 2 3 4 5 10m