




POHLED NA RD 228 ZÁPADNÍ



POHLED NA RD 228 JIŽNÍ

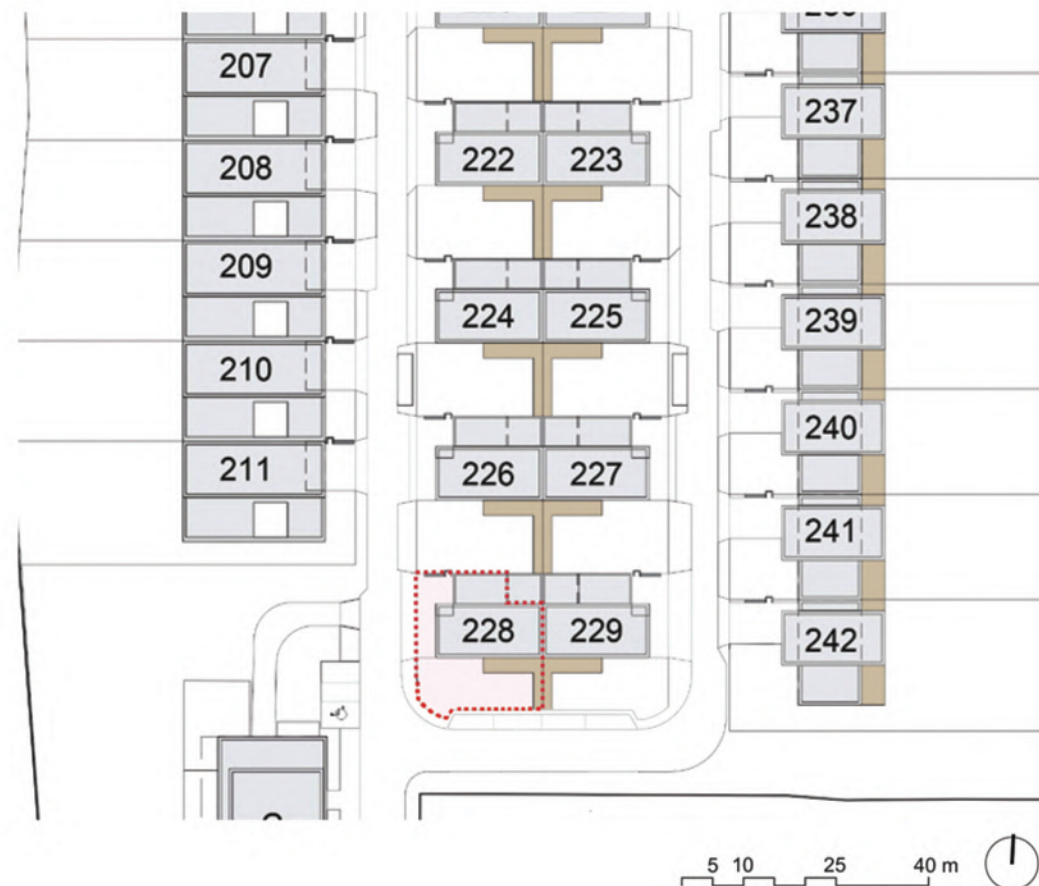

RD 228	
ZASTAVĚNÁ PLOCHA	127 m ²
UŽITNÁ PLOCHA	180 m ²
PLOCHA POZEMKŮ	280 m ²
POČET GARÁŽOVÝCH STÁNÍ	1 ks
PLOCHA TERAS	15,6 m ²

LEGENDA		
č.m.	název místnosti	m ²
1.01	VSTUPNÍ HALA	8,5
1.02	ŠATNA	3,7
1.03	GARÁŽ	25,0
1.04	POKOJ	11,6
1.05	KOUPELNA	5,0
1.06	OBÝVACÍ POKOJ A KUCHYNĚ	45,2
CELKOVÁ UŽITNÁ PLOCHA 1.NP		99,0
CELKOVÁ UŽITNÁ PLOCHA DOMU		179,7






LEGENDA		
č.m.	název místnosti	m ²
2.01	CHODBA A SCHODIŠTĚ	13,6
2.02	ŠATNA	6,0
2.03	KOUPELNA	4,5
2.04	LOŽNICE	15,9
2.05	LOŽNICE	14,7
2.06	LOŽNICE	14,8
2.07	KOUPELNA	7,7
2.08	TECHNICKÁ MÍSTNOST	3,5
CELKOVÁ UŽITNÁ PLOCHA 2.NP		80,7
CELKOVÁ UŽITNÁ PLOCHA DOMU		179,7




POHLED JIŽNÍ

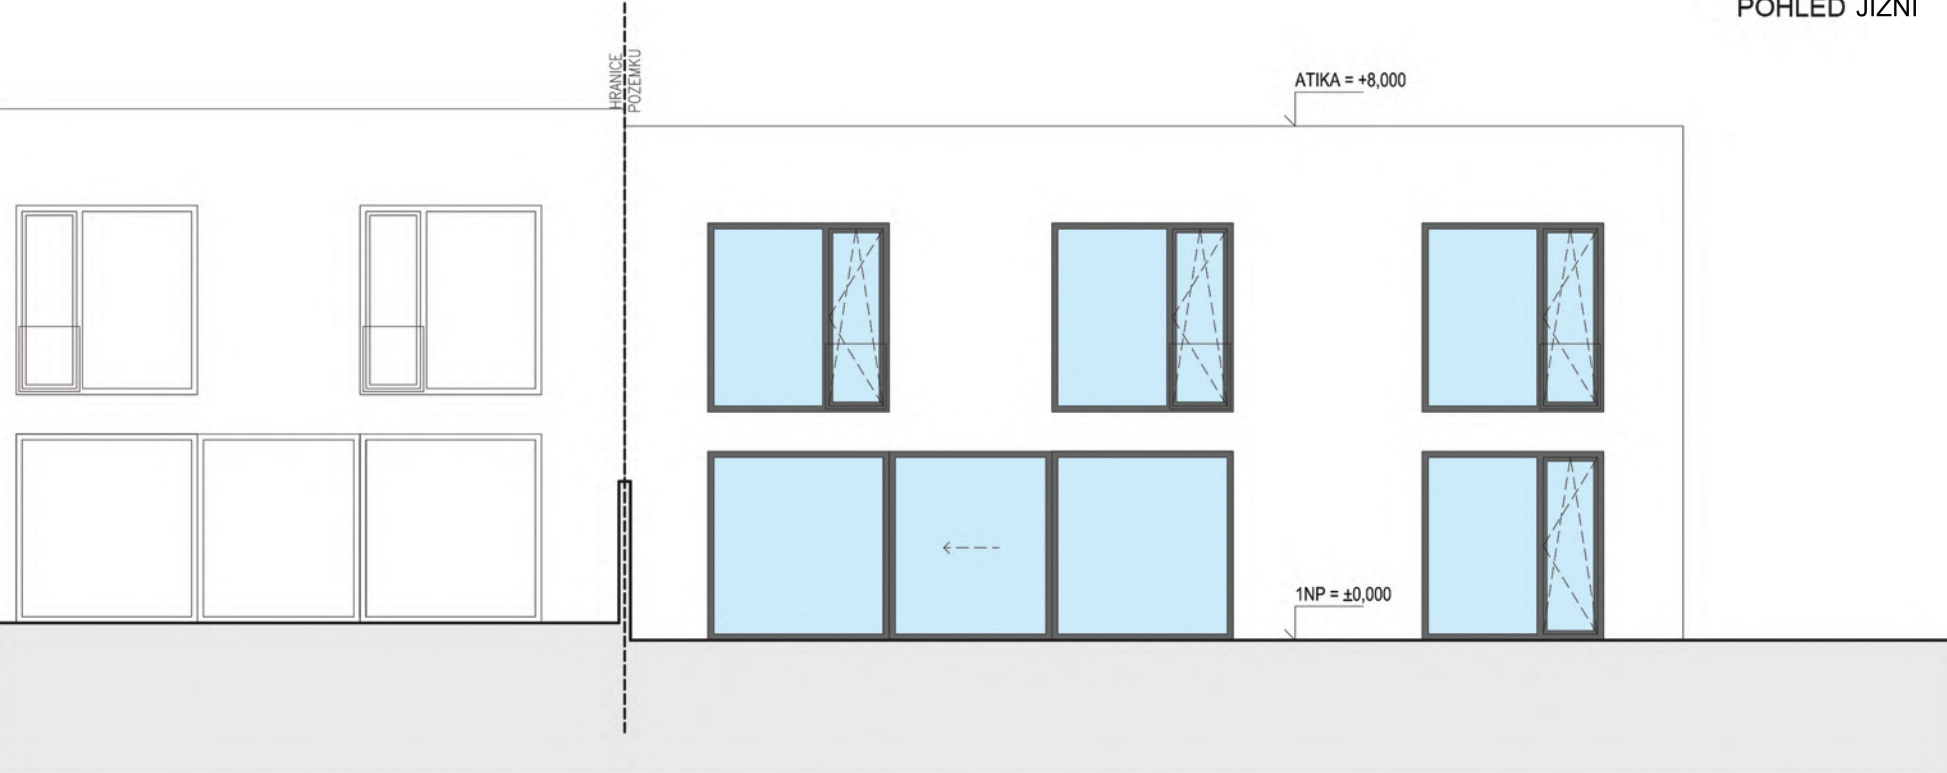

LEGENDA MATERIÁLŮ:

- OMÍTKA – BÍLÁ
- OMÍTKA – TMAVĚ ŠEDÁ

POHLED ZÁPADNÍ

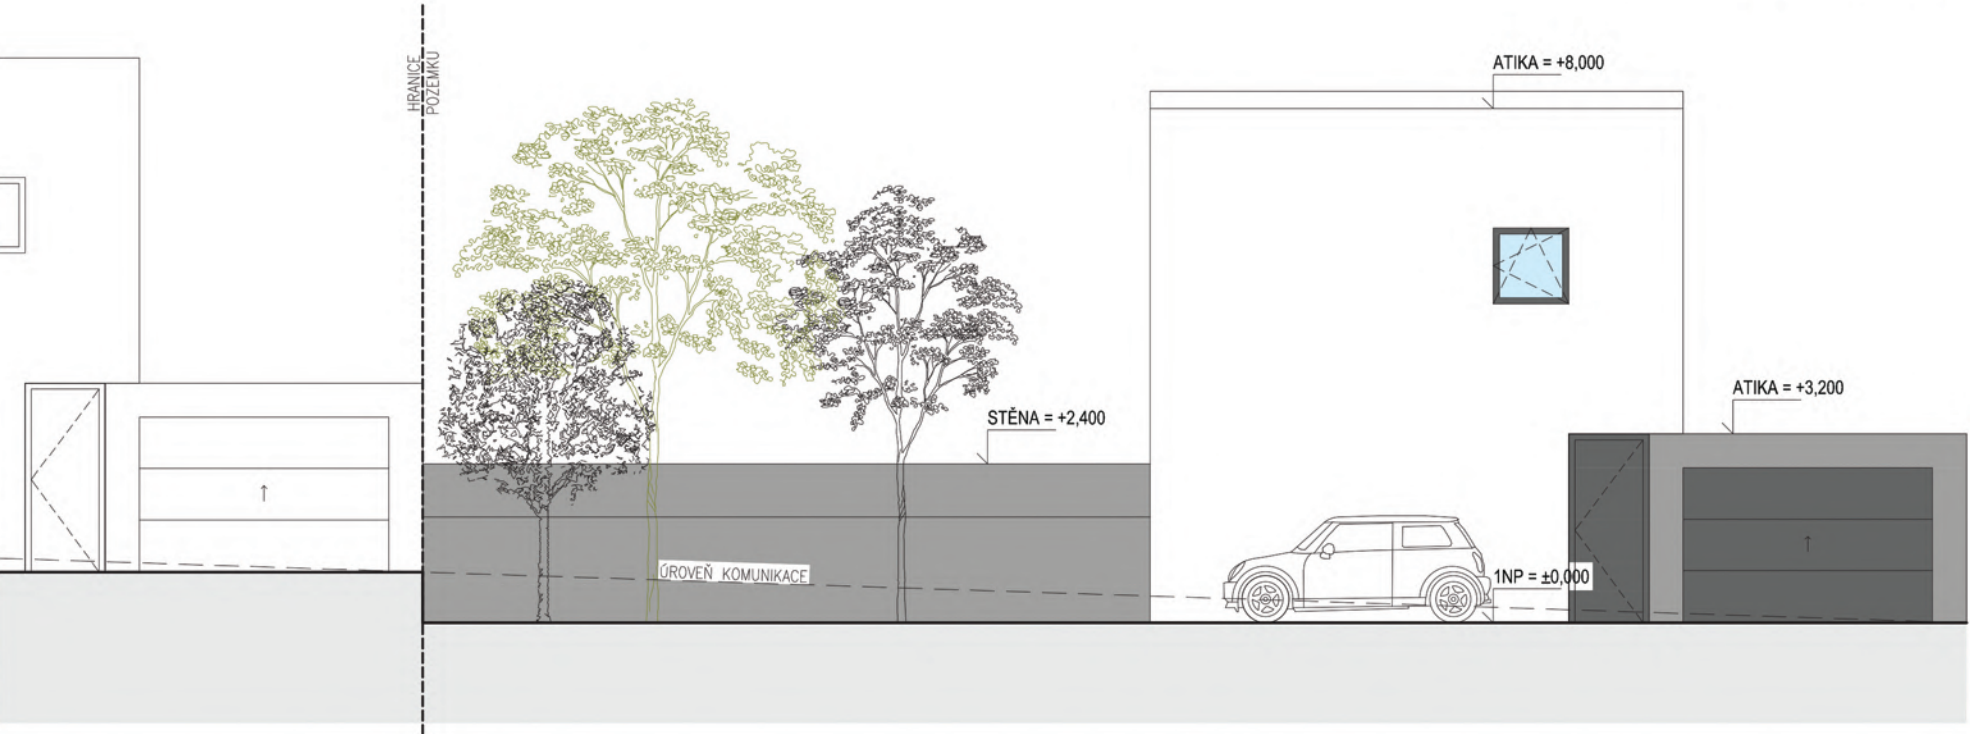

0 2 10m