



POHLED NA RD 229 VÝCHODNÍ



POHLED NA RD 229 JIŽNÍ



| RD 229                 |                     |
|------------------------|---------------------|
| ZASTAVĚNÁ PLOCHA       | 127 m <sup>2</sup>  |
| UŽITNÁ PLOCHA          | 180 m <sup>2</sup>  |
| PLOCHA POZEMKŮ         | 280 m <sup>2</sup>  |
| POČET GARÁŽOVÝCH STÁNÍ | 1 ks                |
| PLOCHA TERAS           | 15,6 m <sup>2</sup> |



| LEGENDA                    |                         |                |
|----------------------------|-------------------------|----------------|
| č.m.                       | název místnosti         | m <sup>2</sup> |
| 1.01                       | VSTUPNÍ HALA            | 8,5            |
| 1.02                       | ŠATNA                   | 3,7            |
| 1.03                       | GARÁŽ                   | 25,0           |
| 1.04                       | POKOJ                   | 11,6           |
| 1.05                       | KOUPELNA                | 5,0            |
| 1.06                       | OBÝVACÍ POKOJ A KUCHYNĚ | 45,2           |
| CELKOVÁ UŽITNÁ PLOCHA 1.NP |                         | 99,0           |
| CELKOVÁ UŽITNÁ PLOCHA DOMU |                         | 179,7          |




| LEGENDA                    |                    |                |
|----------------------------|--------------------|----------------|
| č.m.                       | název místnosti    | m <sup>2</sup> |
| 2.01                       | CHODBA A SCHODIŠTĚ | 13,6           |
| 2.02                       | ŠATNA              | 6,0            |
| 2.03                       | KOUPELNA           | 4,5            |
| 2.04                       | LOŽNICE            | 15,9           |
| 2.05                       | LOŽNICE            | 14,7           |
| 2.06                       | LOŽNICE            | 14,8           |
| 2.07                       | KOUPELNA           | 7,7            |
| 2.08                       | TECHNICKÁ MÍSTNOST | 3,5            |
| CELKOVÁ UŽITNÁ PLOCHA 2.NP |                    | 80,7           |
| CELKOVÁ UŽITNÁ PLOCHA DOMU |                    | 179,7          |






POHLED JIŽNÍ

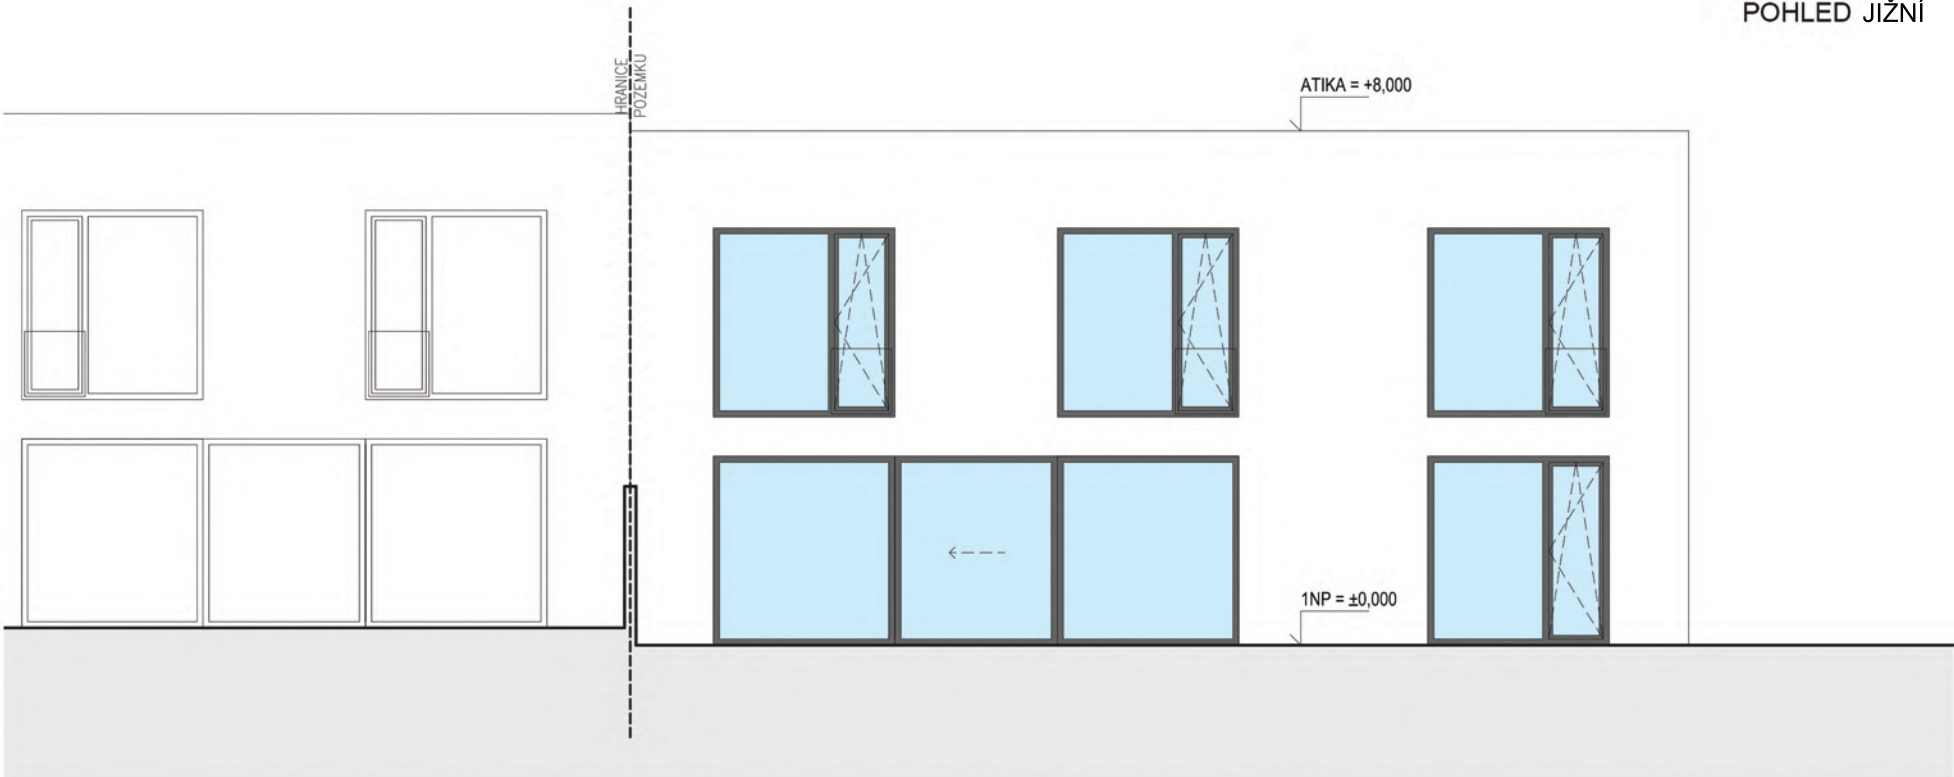

LEGENDA MATERIÁLŮ:  
OMITKA - BILÁ  
OMITKA - TMAVĚ ŠEDÁ

POHLED VÝCHODNÍ

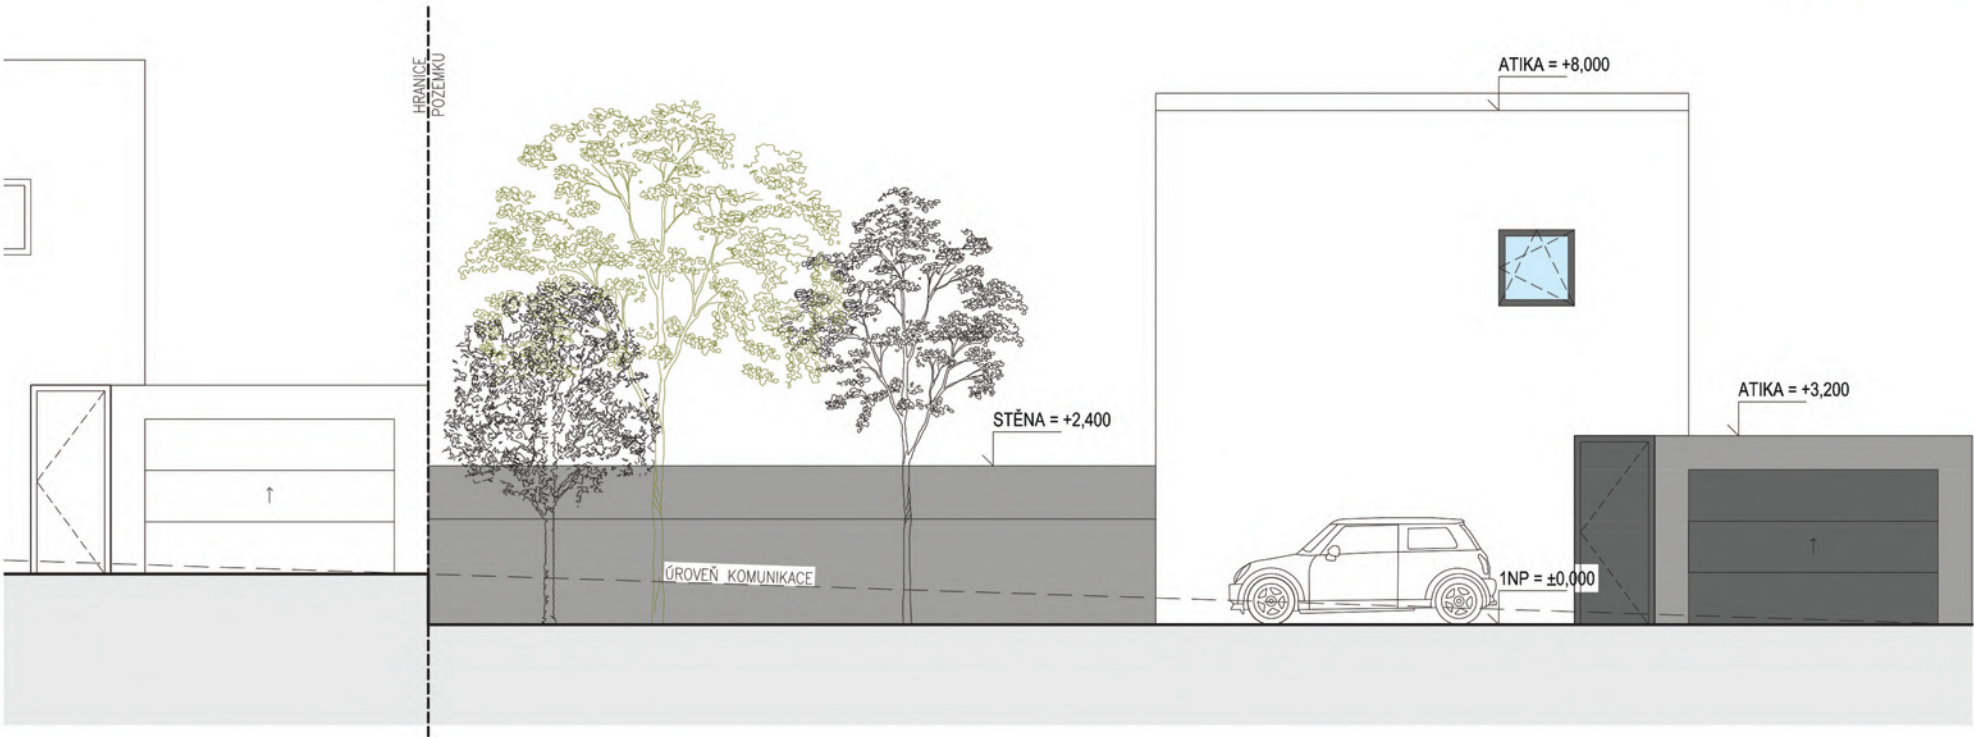

0 2 10m