


Byt:	B1.01	Byt:	B1.02	Byt:	B1.03	Byt:	B1.04
Dispozice:	3+KK	Dispozice:	2+KK	Dispozice:	2+KK	Dispozice:	2+KK
PPOP:	77,9 m ²	PPOP:	58,7 m ²	PPOP:	58,5 m ²	PPOP:	66,7 m ²
Předzahrádka:	232 m ²	Předzahrádka:	100 m ²	Předzahrádka:	129 m ²	Předzahrádka:	365 m ²

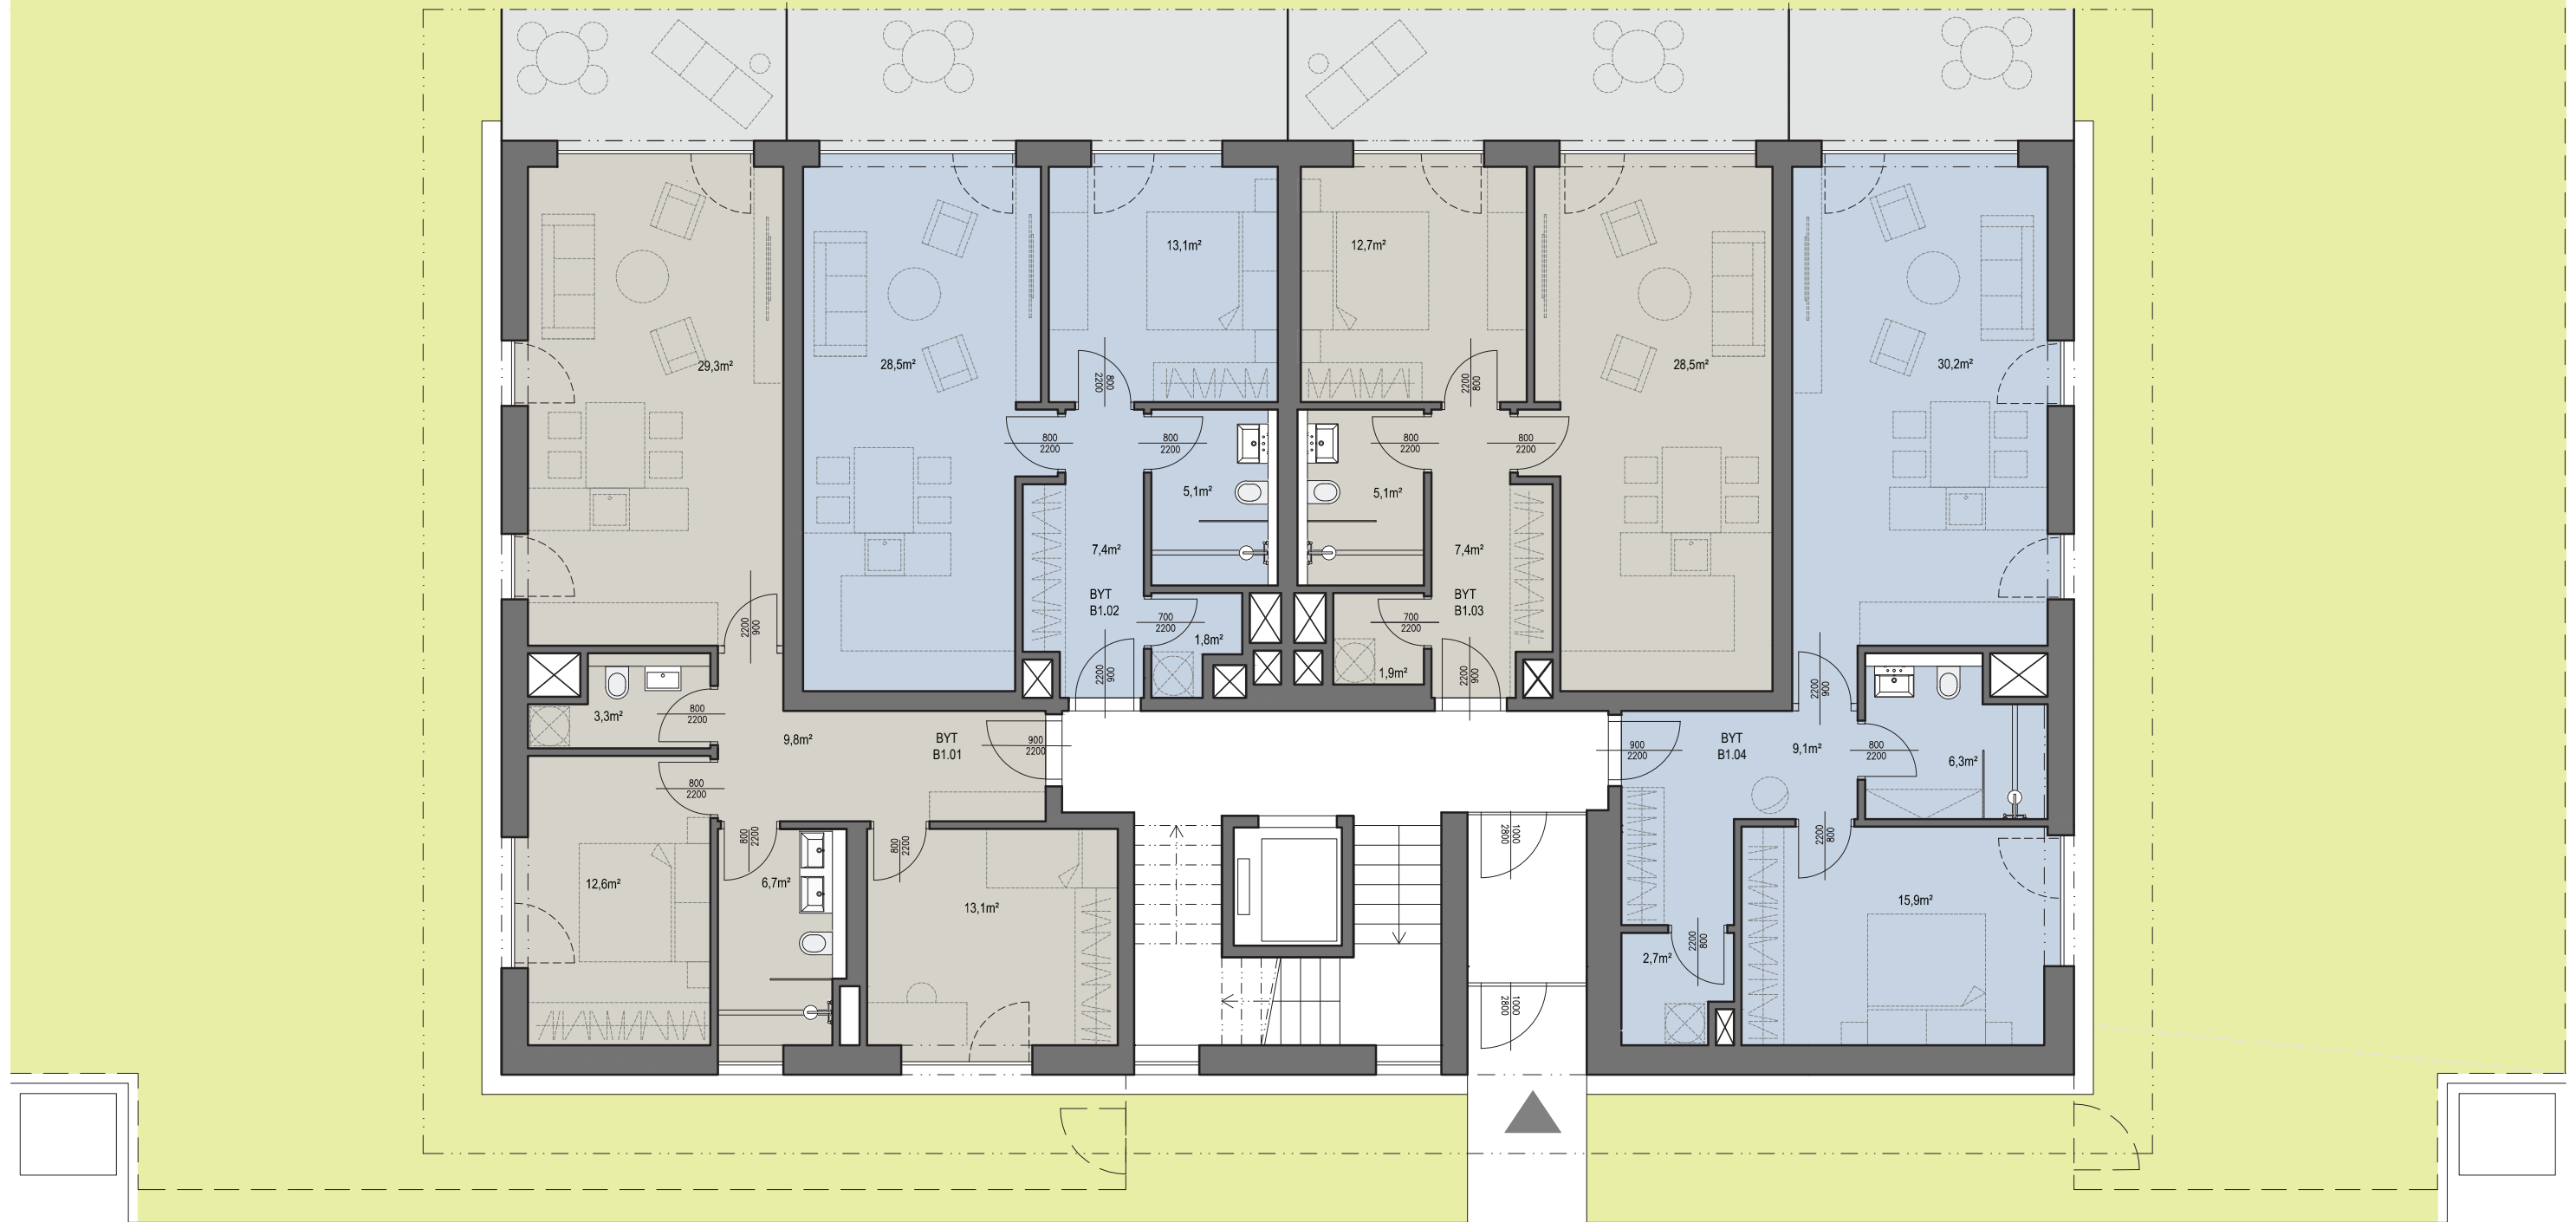

0 1 2 3 4 5 10m