


Byt: C1.01
Dispozice: 3+KK
PPOP: 77,9 m²
Předzahrádka: 264 m²

Byt: C1.02
Dispozice: 2+KK
PPOP: 58,7 m²
Předzahrádka: 84 m²

Byt: C1.03
Dispozice: 2+KK
PPOP: 58,5 m²
Předzahrádka: 84 m²

Byt: C1.04
Dispozice: 2+KK
PPOP: 66,7 m²
Předzahrádka: 346 m²

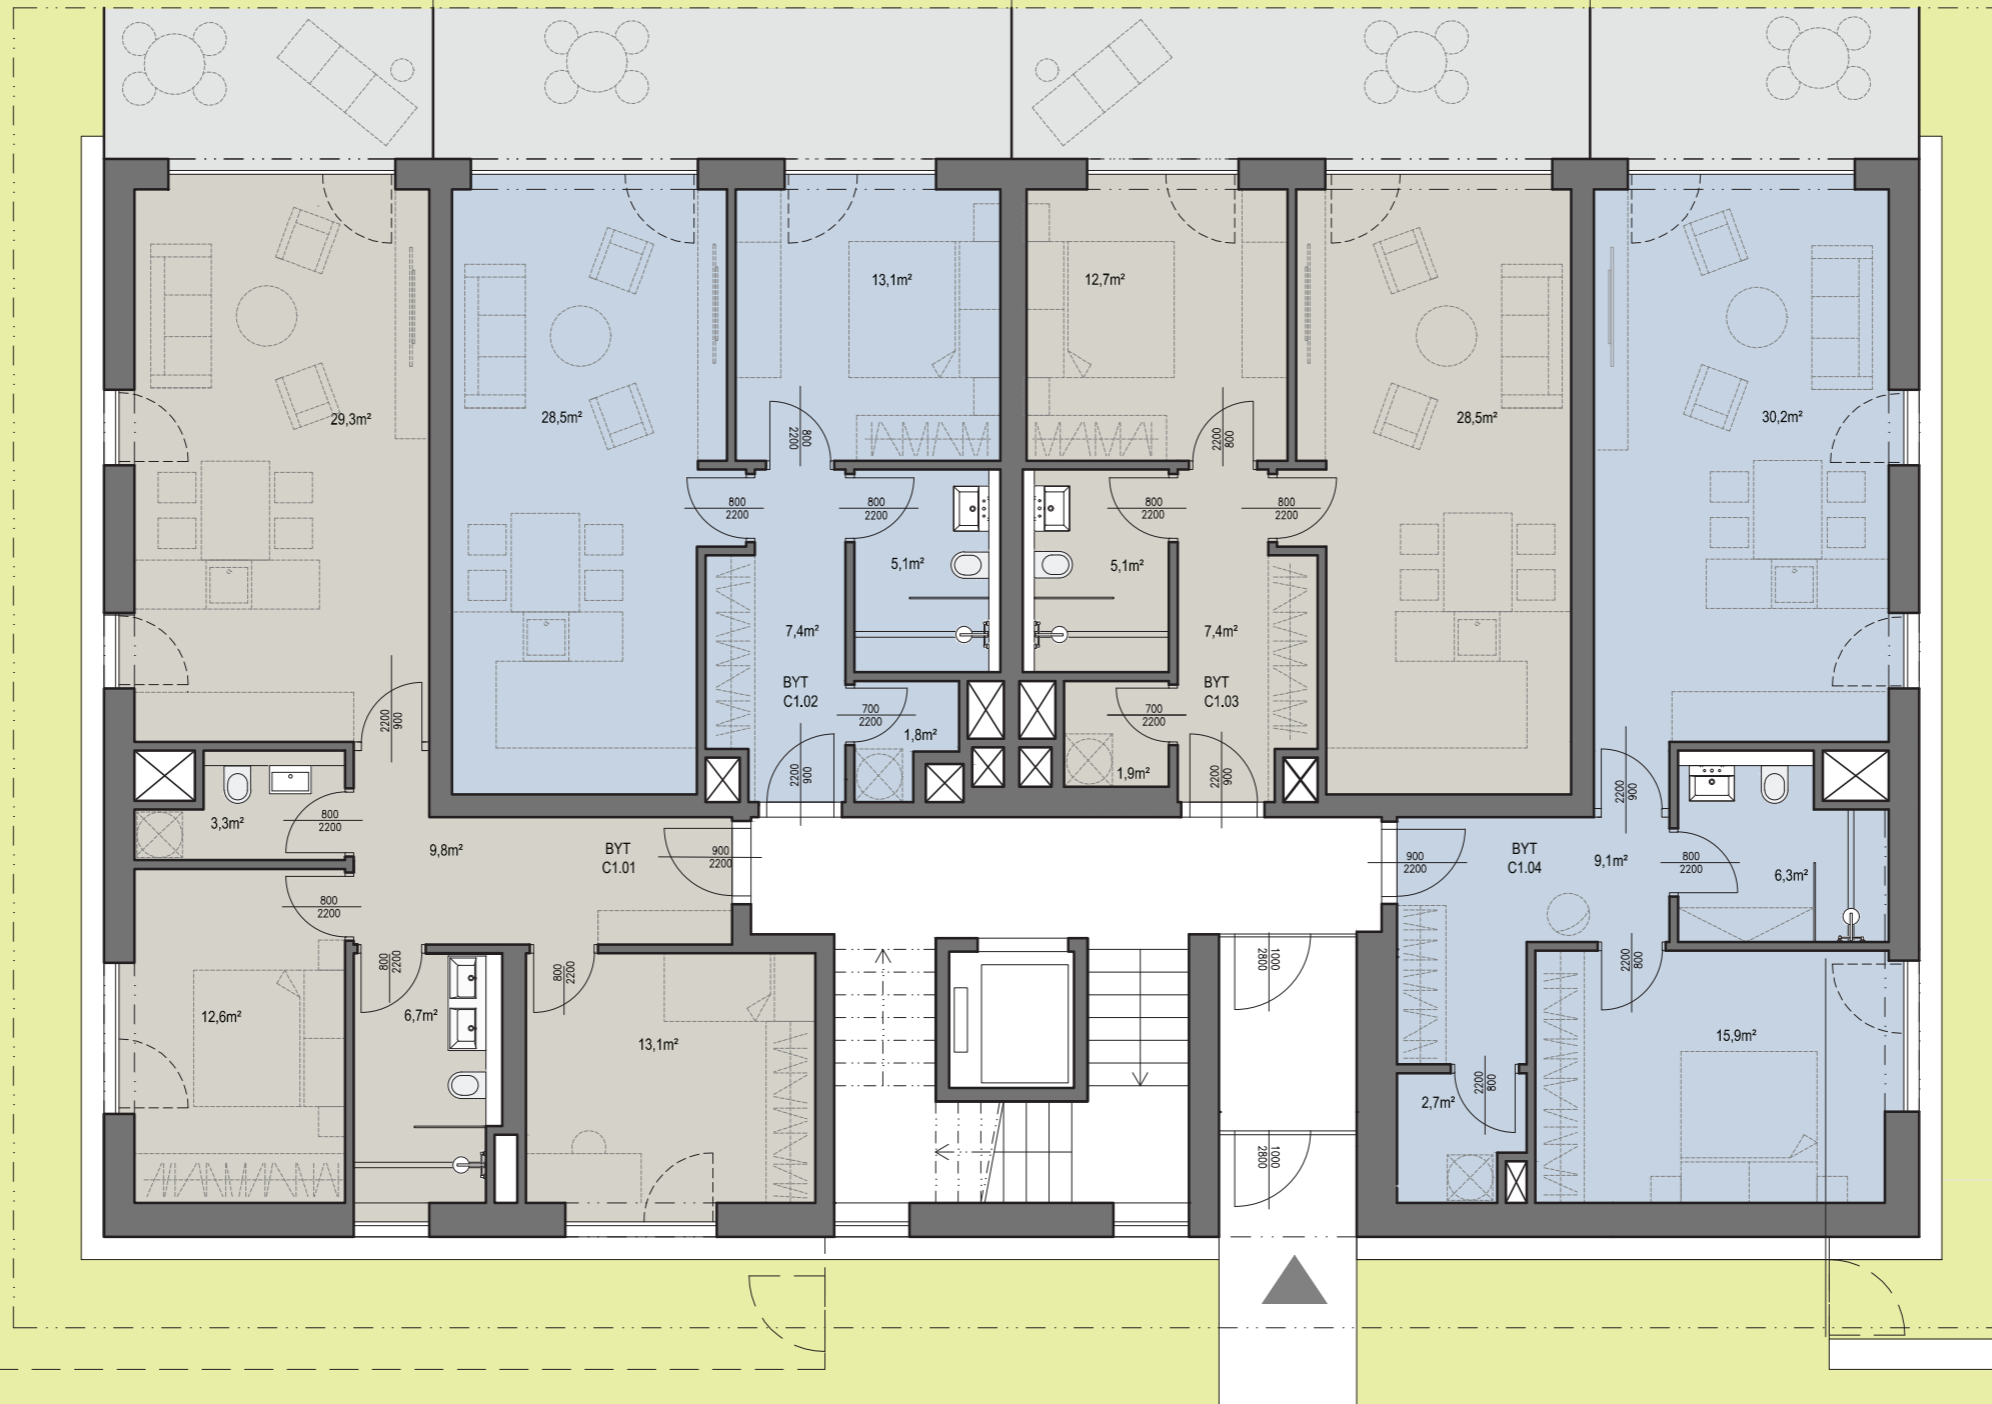

0 1 2 3 4 5 10m