






POHLED NA RD 230 VÝCHODNÍ

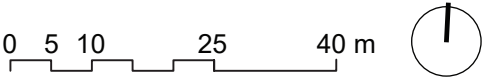

POHLED NA RD 230 ZÁPADNÍ

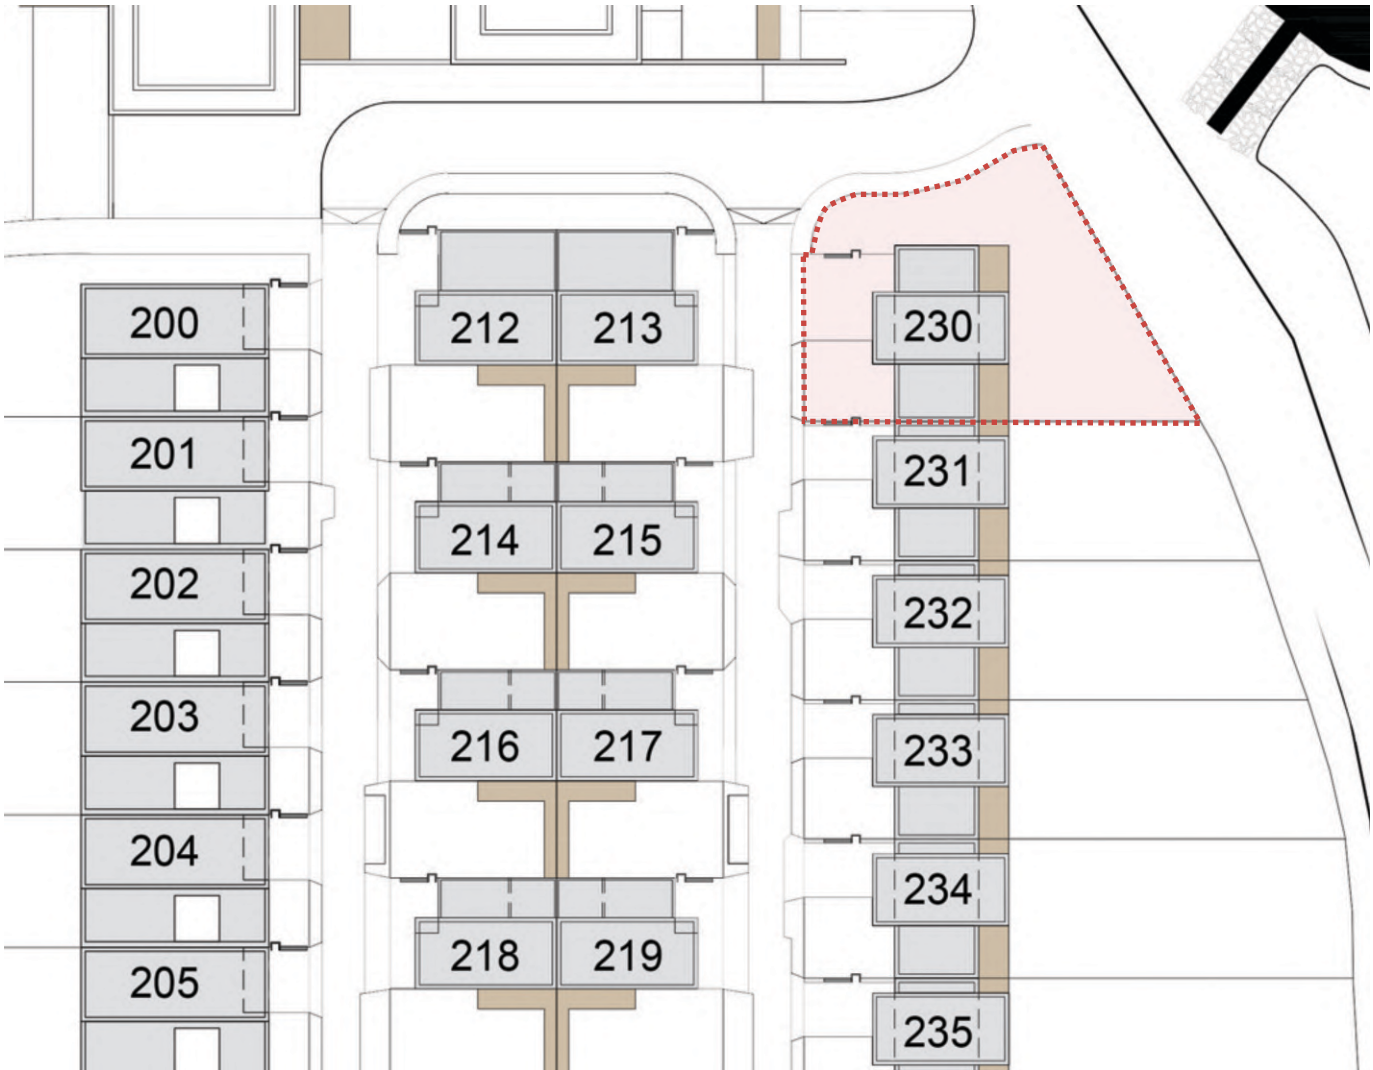


RD 230	
ZASTAVĚNÁ PLOCHA	182 m²
UŽITNÁ PLOCHA	197,1 m²
PLOCHA POZEMKŮ	771 m²
POČET GARÁŽOVÝCH STÁNÍ	2 ks
PLOCHA TERAS	22,9 m²

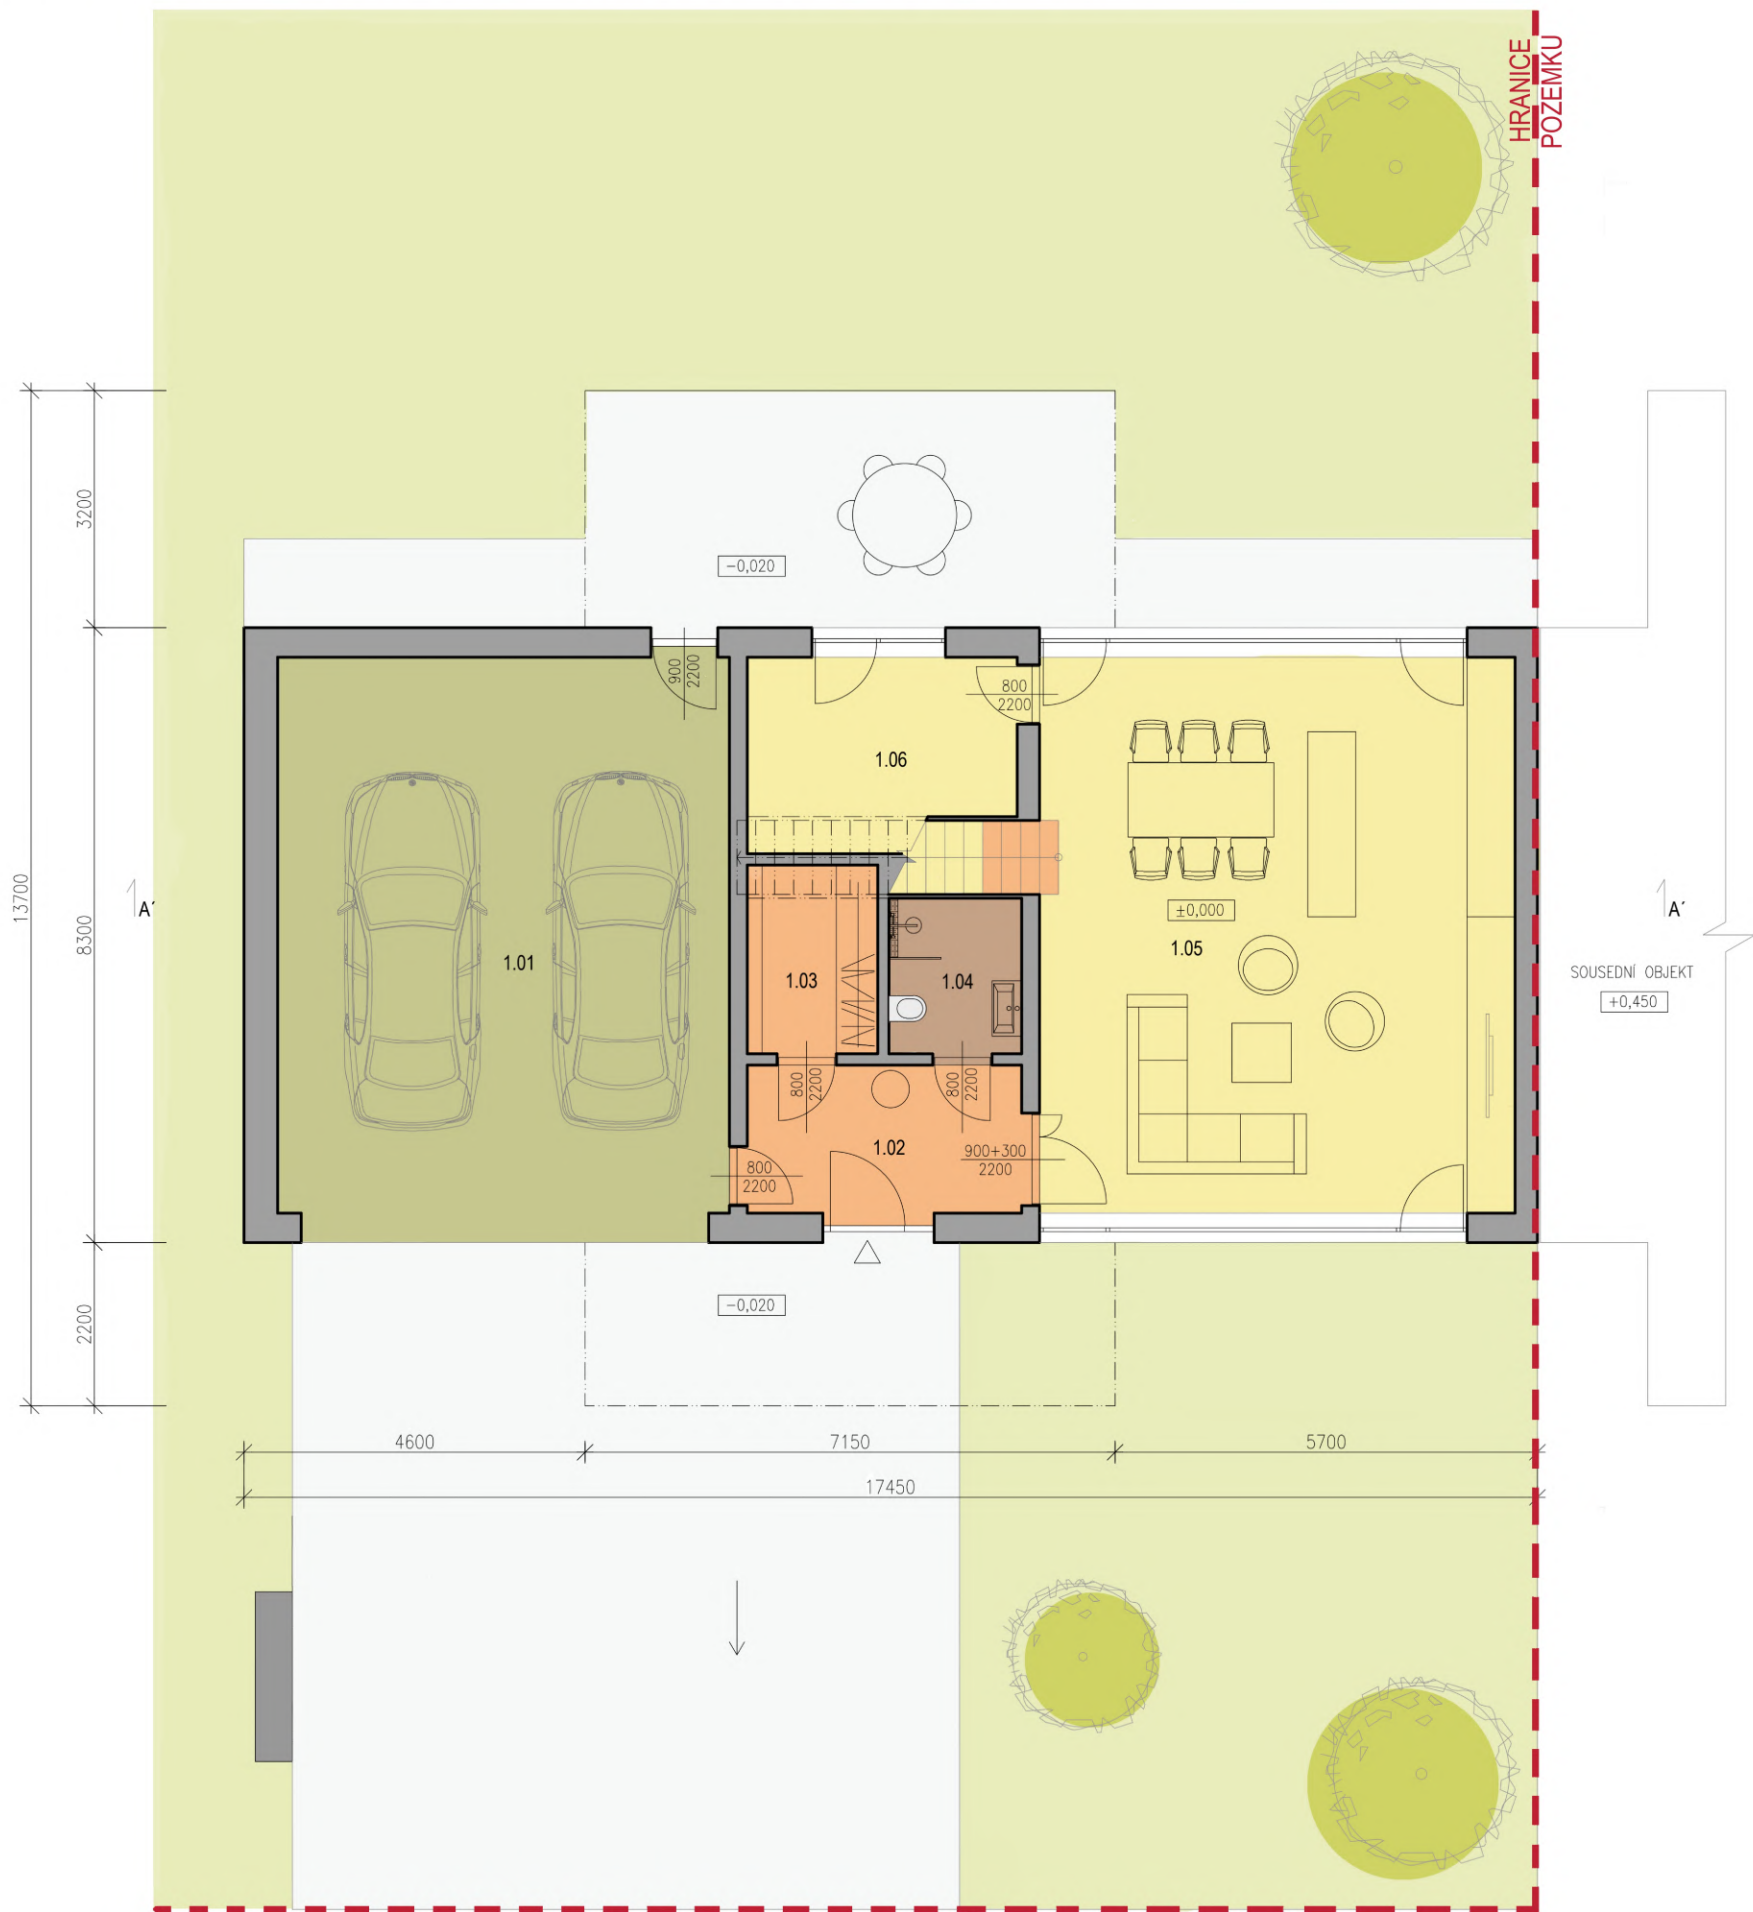


LEGENDA		
č.m.	název místnosti	m ²
1.01	GARÁŽ	45,4
1.02	VSTUPNÍ HALA	7,5
1.03	ŠATNA	4,6
1.04	KOUPELNA	3,3
1.05	OBÝVACÍ POKOJ A KUCHYNĚ	50,2
1.06	PRACOVNA	9,5
CELKOVÁ UŽITNÁ PLOCHA 1.NP		120,5
CELKOVÁ UŽITNÁ PLOCHA DOMU		197,1



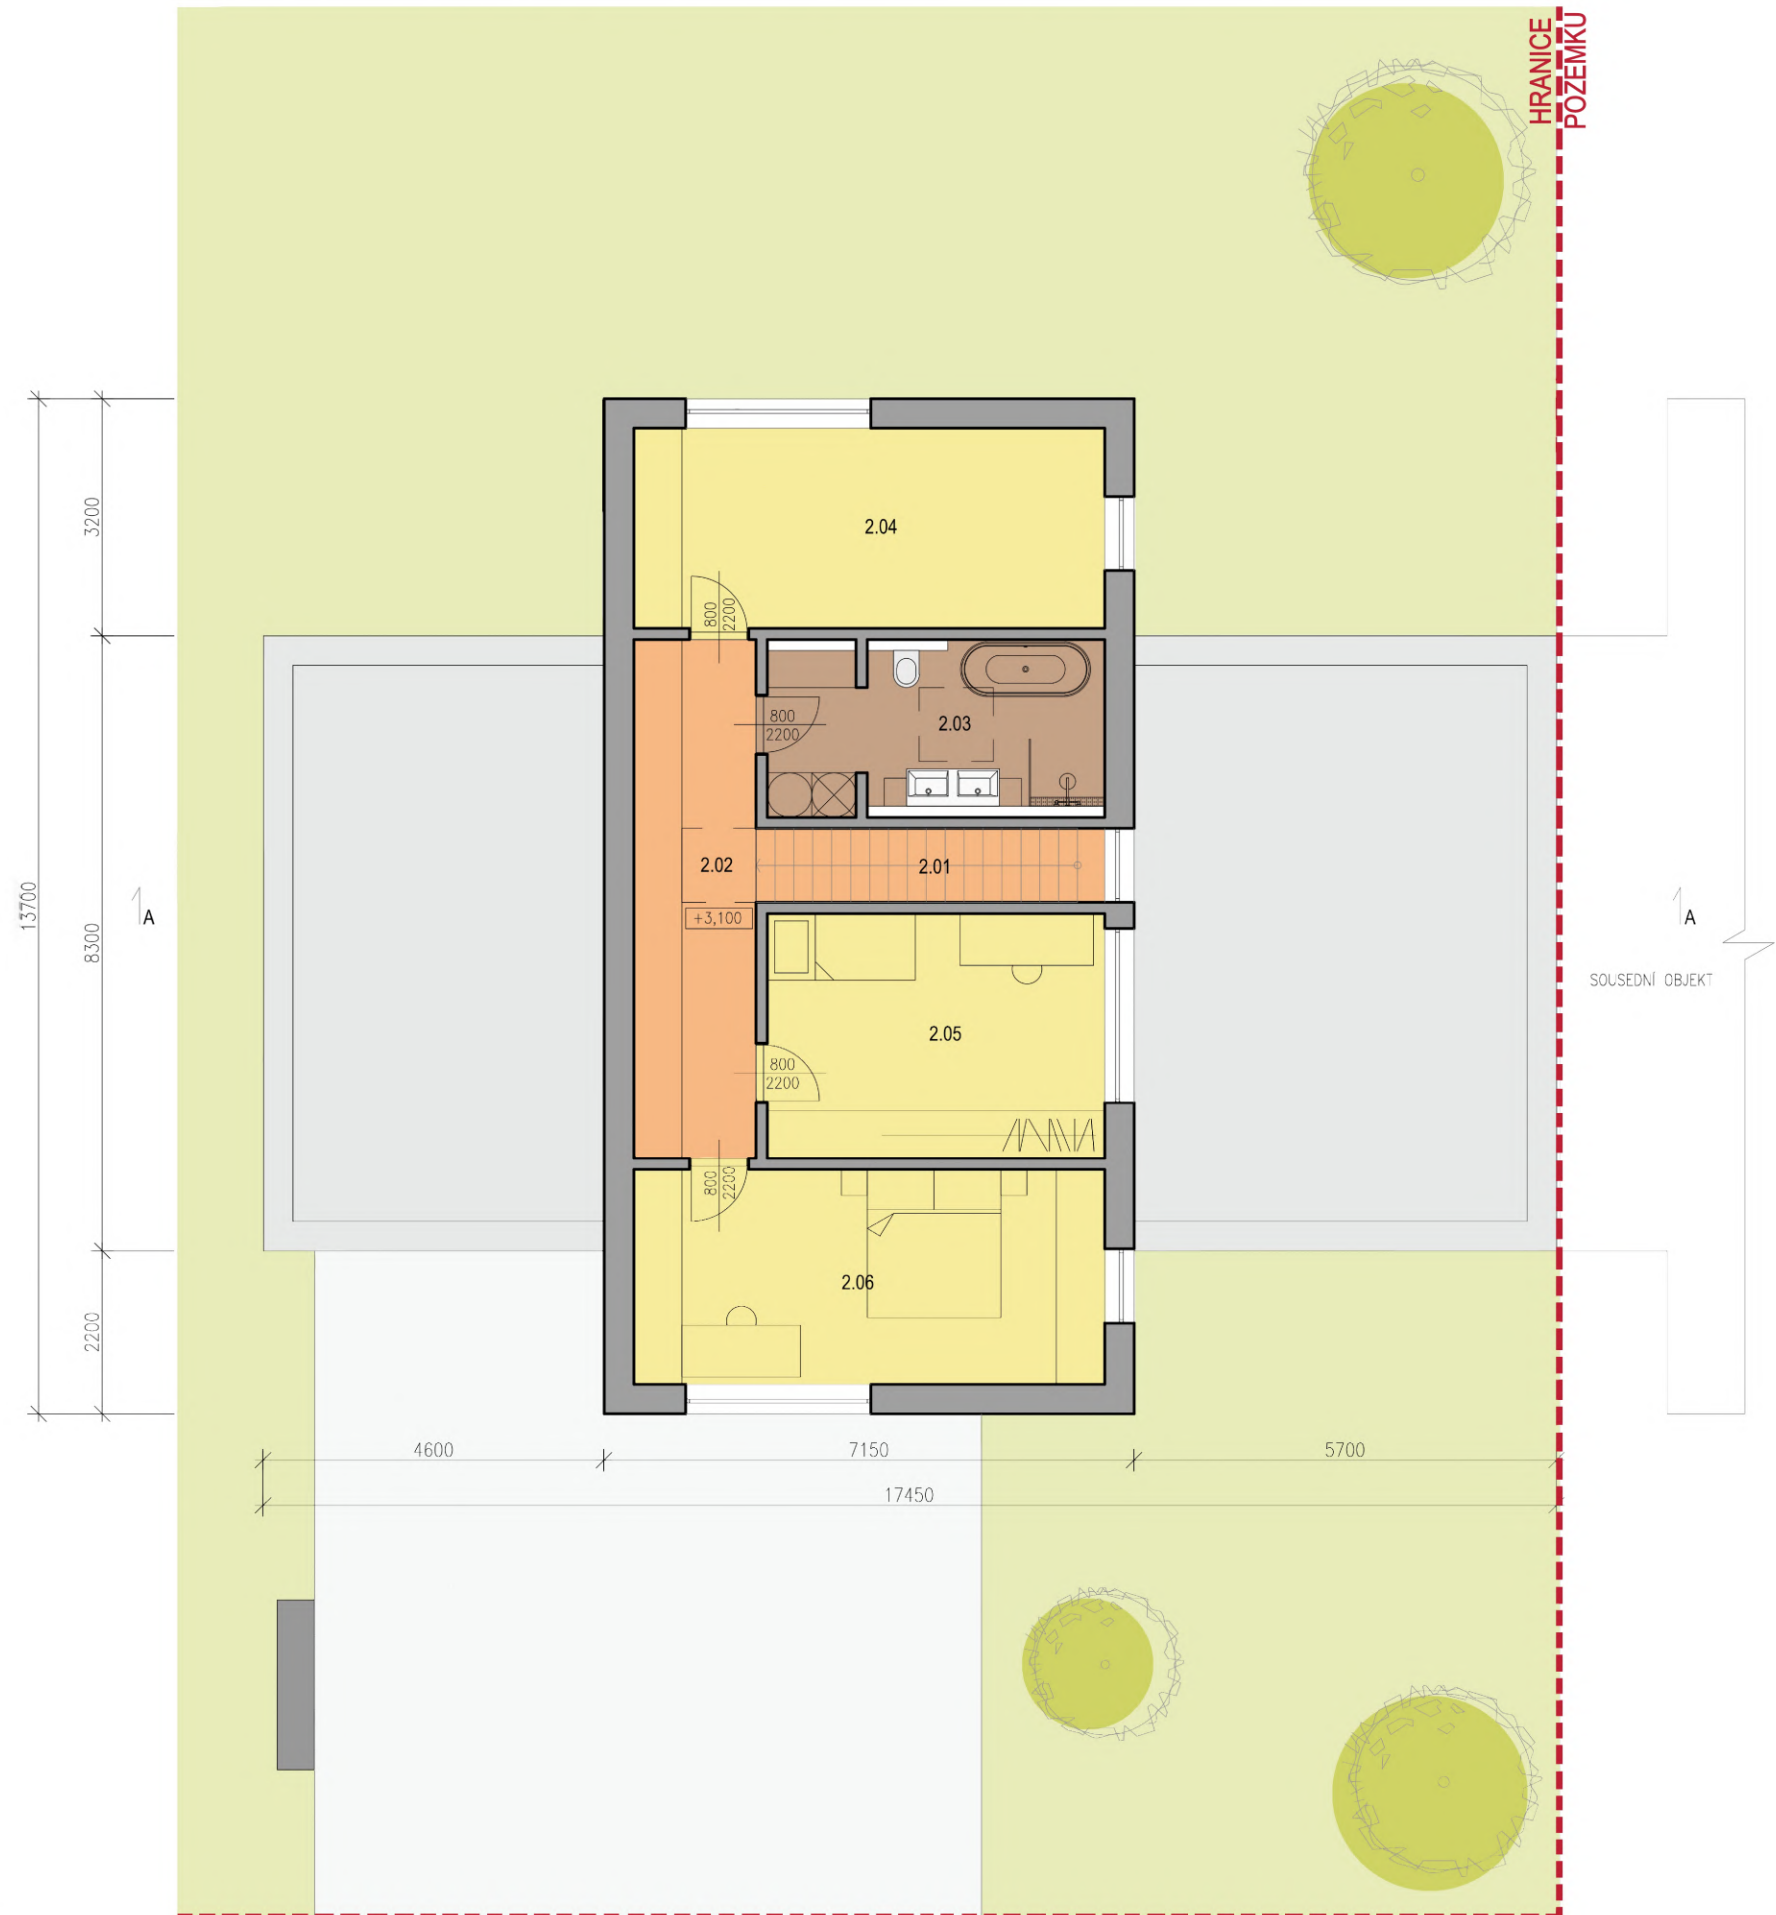

LEGENDA		
č.m.	název místnosti	m ²
2.01	SCHODIŠTĚ	4,1
2.02	CHODBA	11,8
2.03	KOUPELNA	10,0
2.04	LOŽNICE	17,3
2.05	LOŽNICE	14,8
2.06	LOŽNICE	18,6
CELKOVÁ UŽITNÁ PLOCHA 2.NP		76,6
CELKOVÁ UŽITNÁ PLOCHA DOMU		197,1

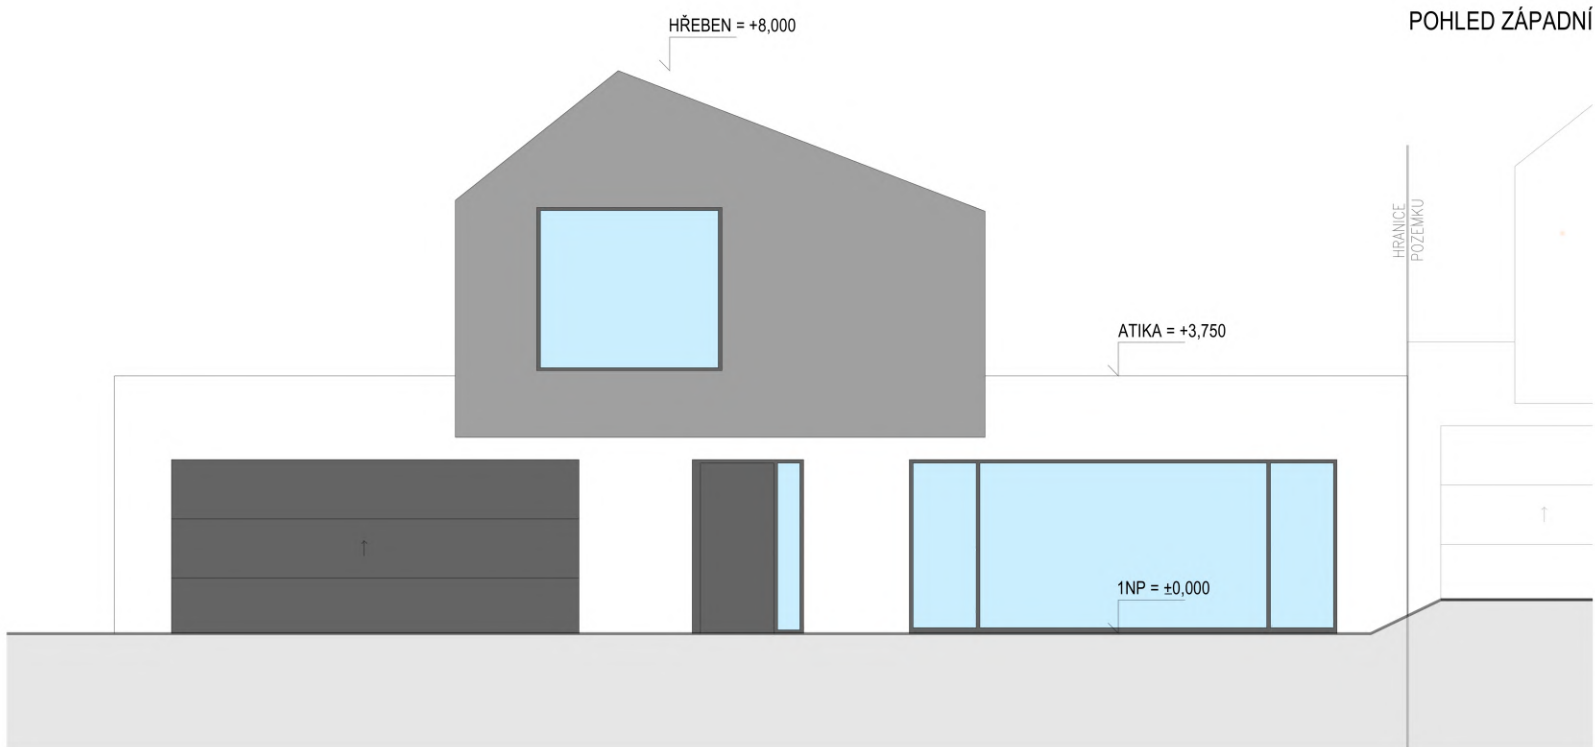

LEGENDA MATERIÁLŮ:

OMÍTKA – BILÁ

OPLECHOVÁNÍ – ŠEDÁ

