





POHLED NA RD 237 ZÁPADNÍ



POHLED NA RD 237 VÝCHODNÍ

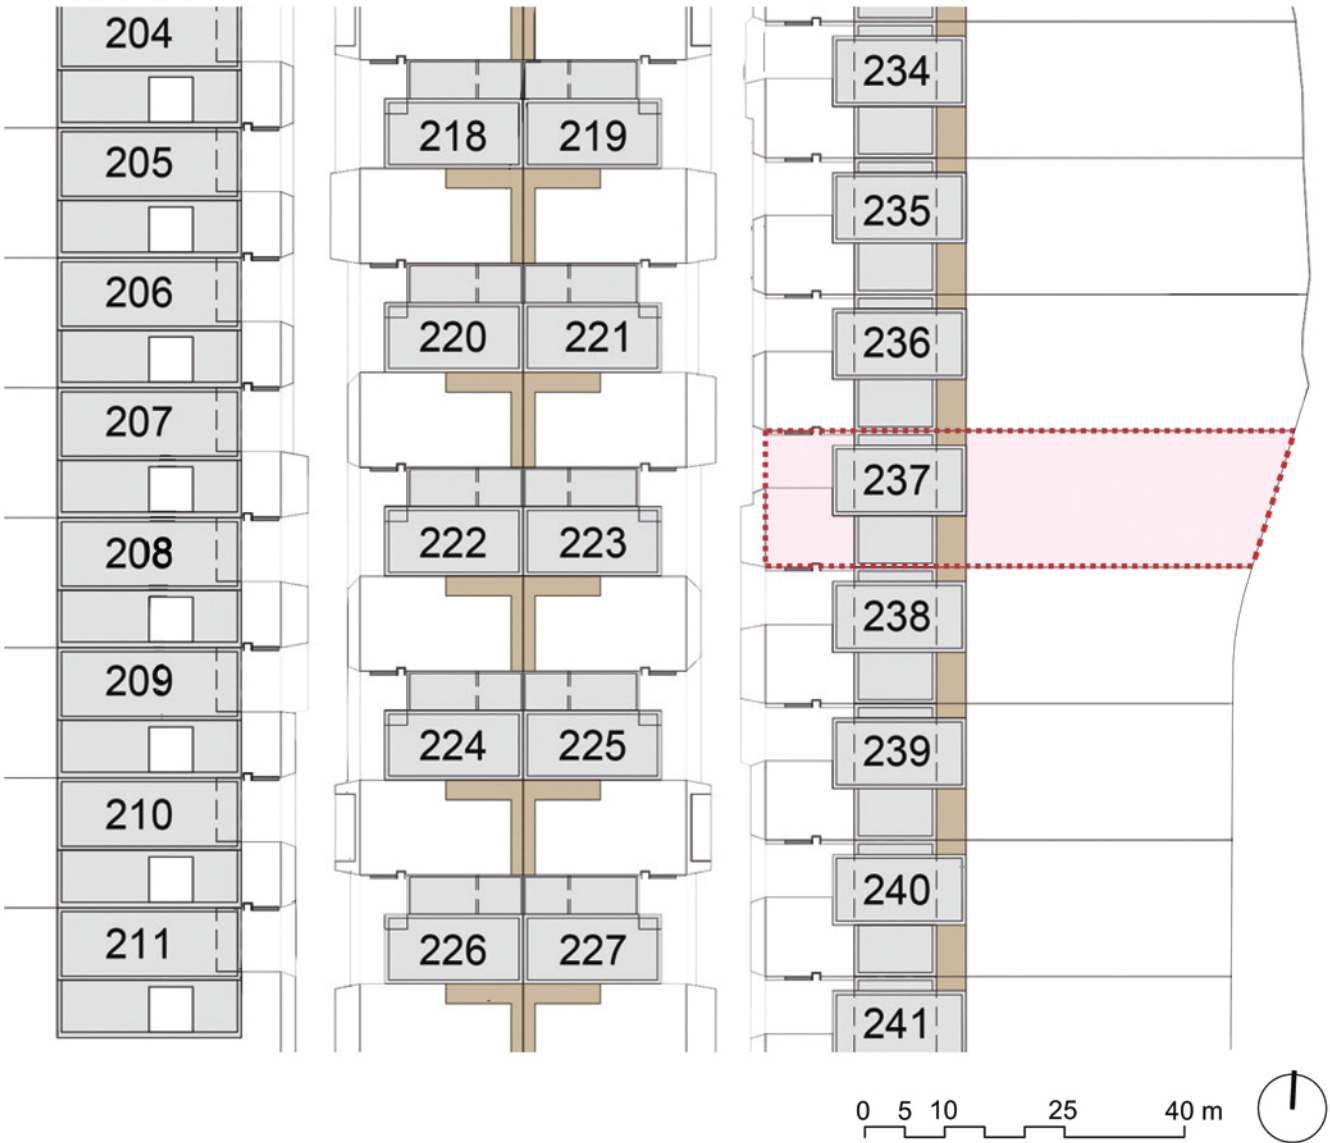


RD 237	
ZASTAVĚNÁ PLOCHA	152 m ²
UŽITNÁ PLOCHA	171 m ²
PLOCHA POZEMKŮ	714 m ²
POČET GARÁŽOVÝCH STÁNÍ	1 ks
PLOCHA TERAS	28,9 m ²

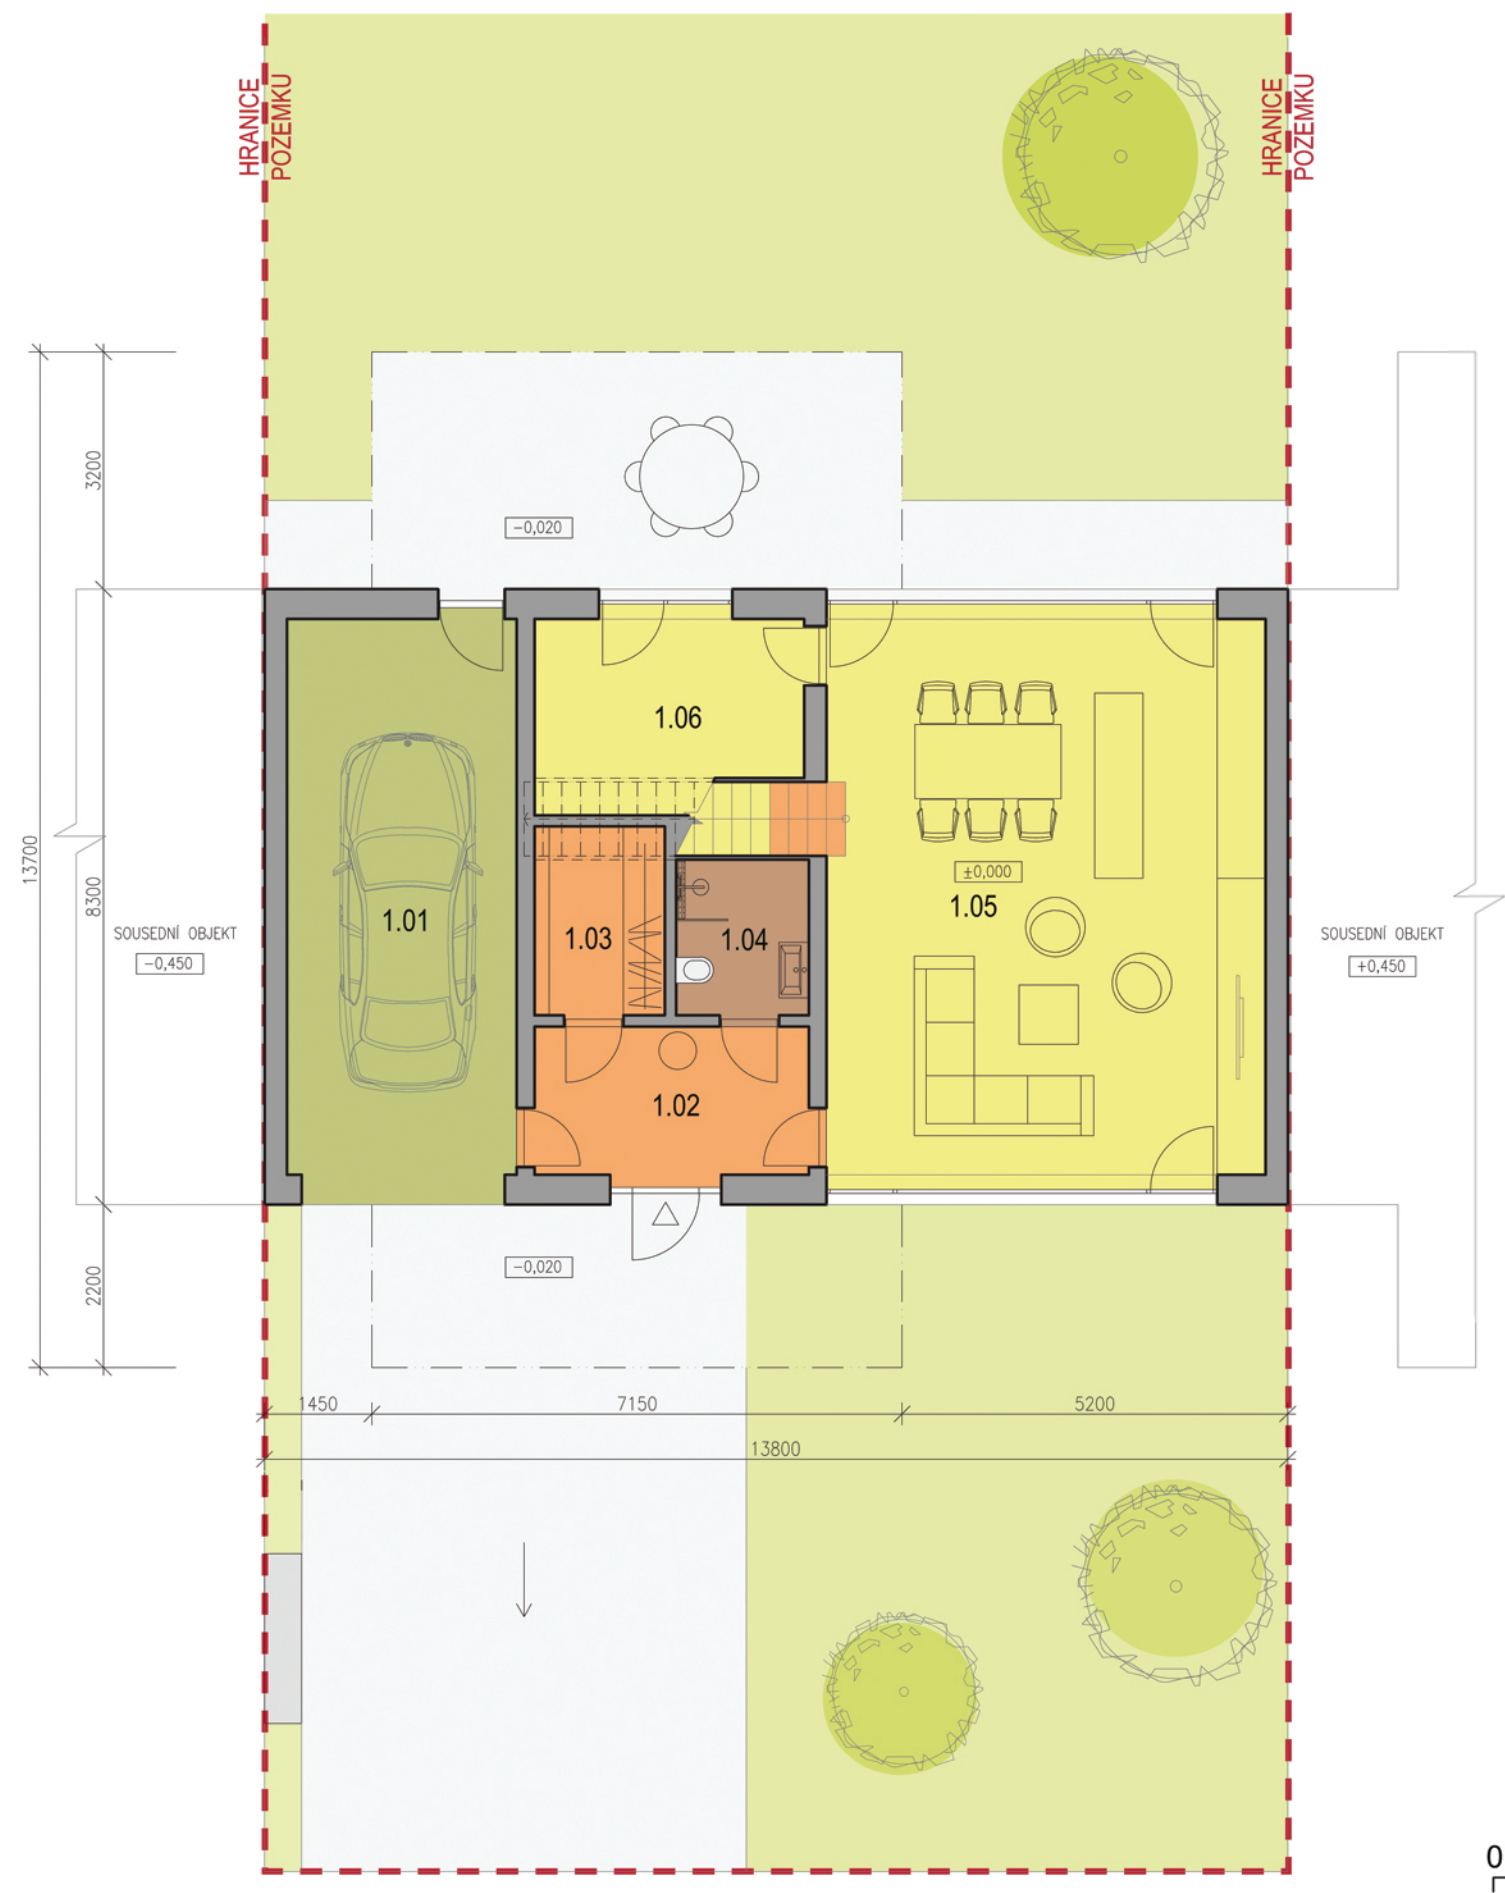



LEGENDA		
č.m.	název místnosti	m ²
1.01	GARÁŽ	23,4
1.02	VSTUPNÍ HALA	7,5
1.03	ŠATNA	4,4
1.04	KOUPELNA	3,3
1.05	OBÝVACÍ POKOJ A KUCHYNĚ	46,1
1.06	PRACOVNA	9,5
CELKOVÁ UŽITNÁ PLOCHA 1.NP		94,2
CELKOVÁ UŽITNÁ PLOCHA DOMU		170,8



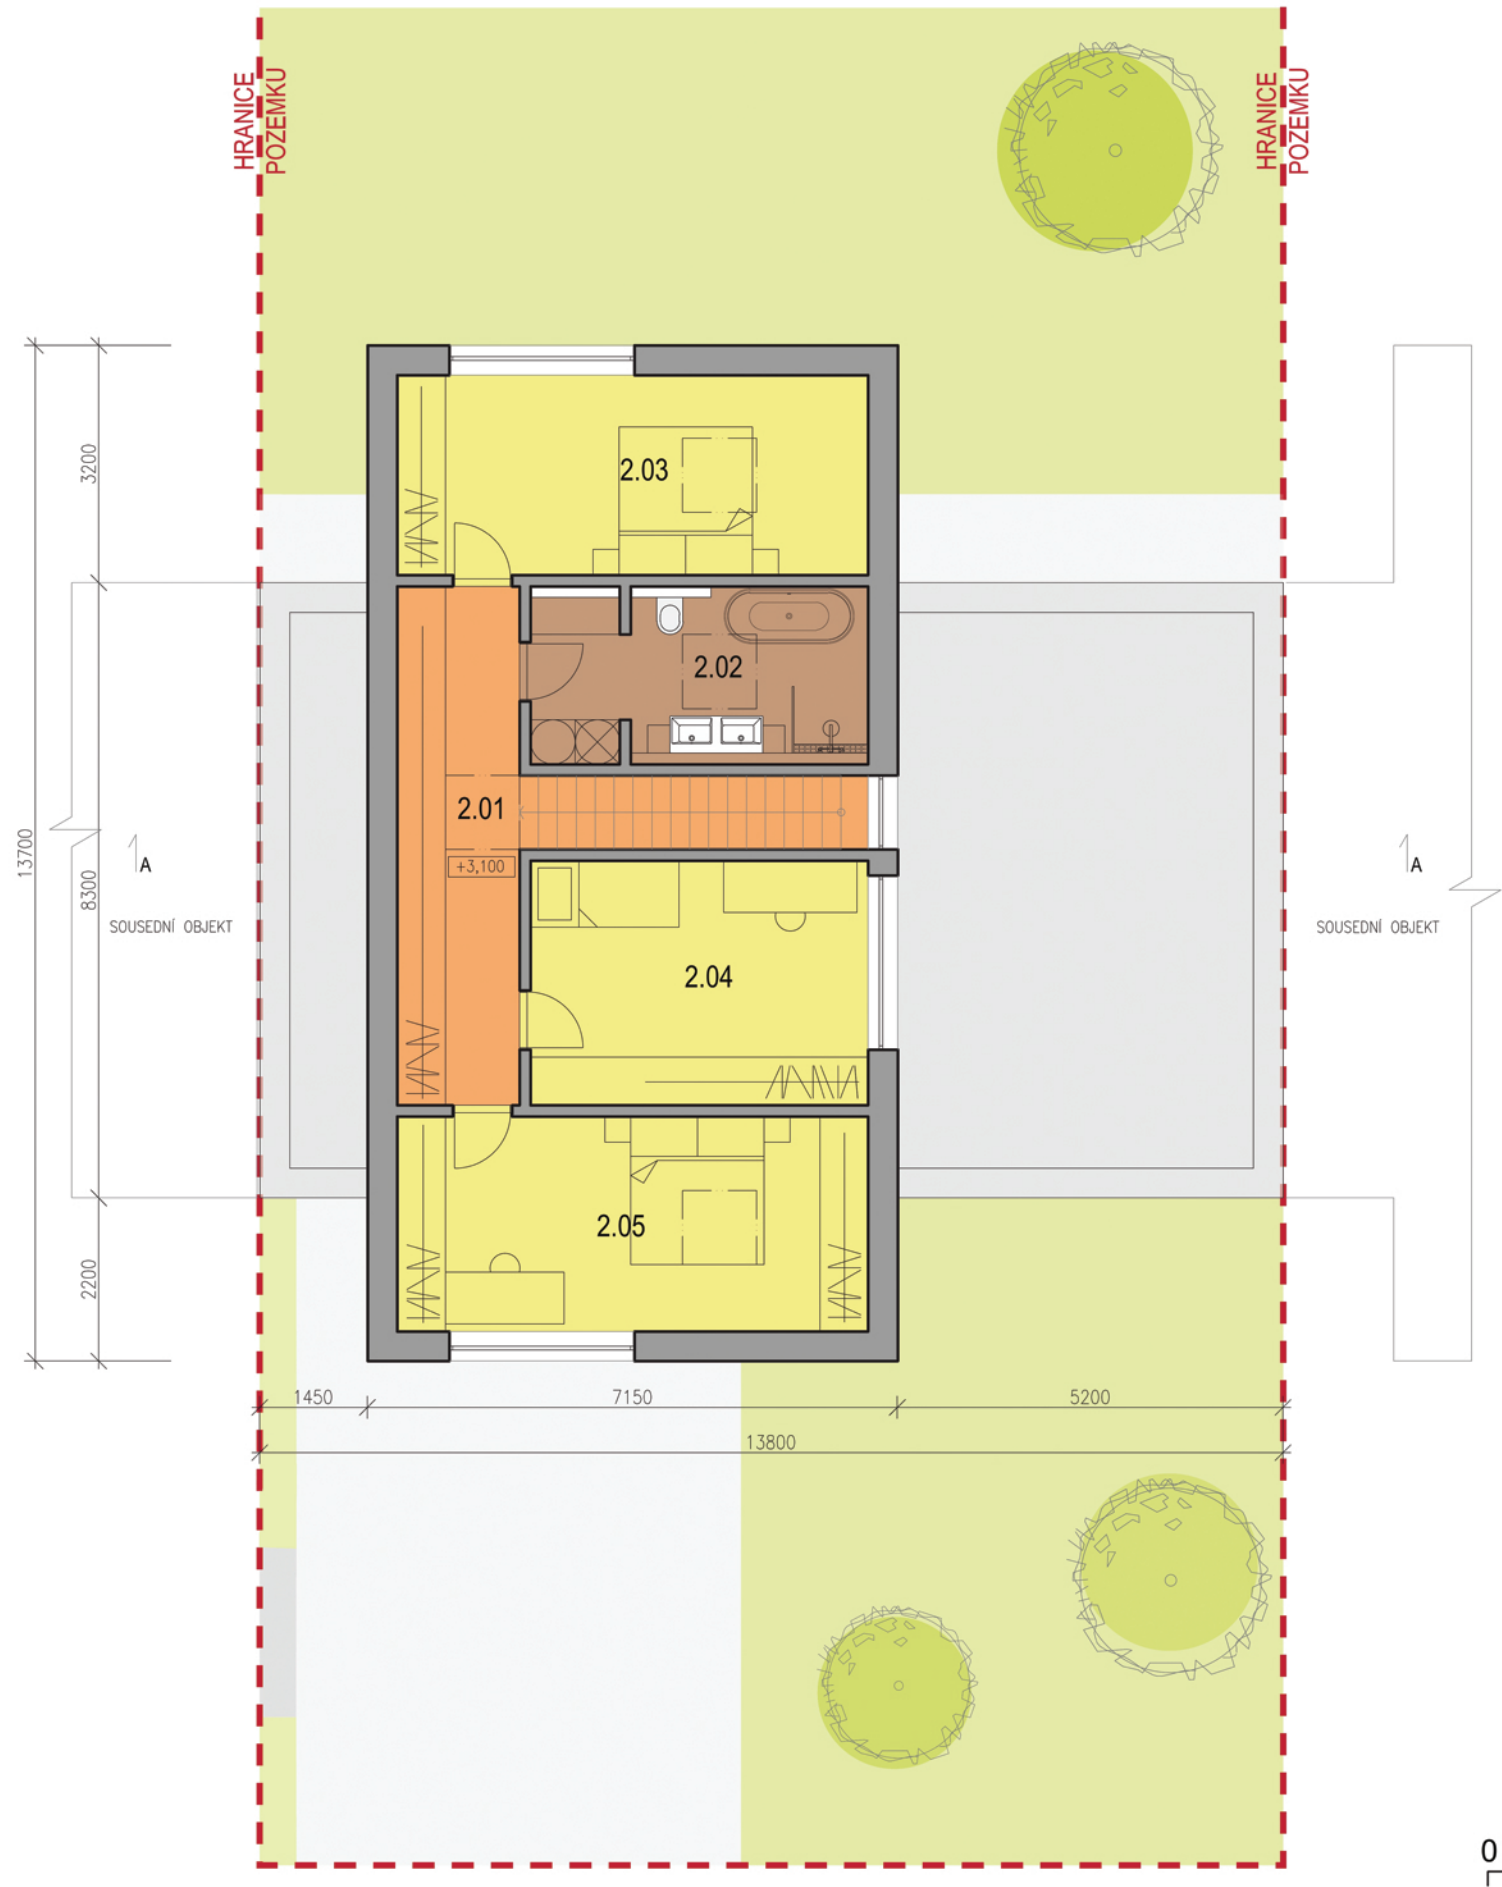

LEGENDA		
č.m.	název místnosti	m ²
2.01	CHODBA A SCHODIŠTĚ	15,9
2.02	KOUPELNA	10,0
2.03	LOŽNICE	17,3
2.04	LOŽNICE	14,8
2.05	LOŽNICE	18,6
CELKOVÁ UŽITNÁ PLOCHA 2.NP		76,6
CELKOVÁ UŽITNÁ PLOCHA DOMU		170,8



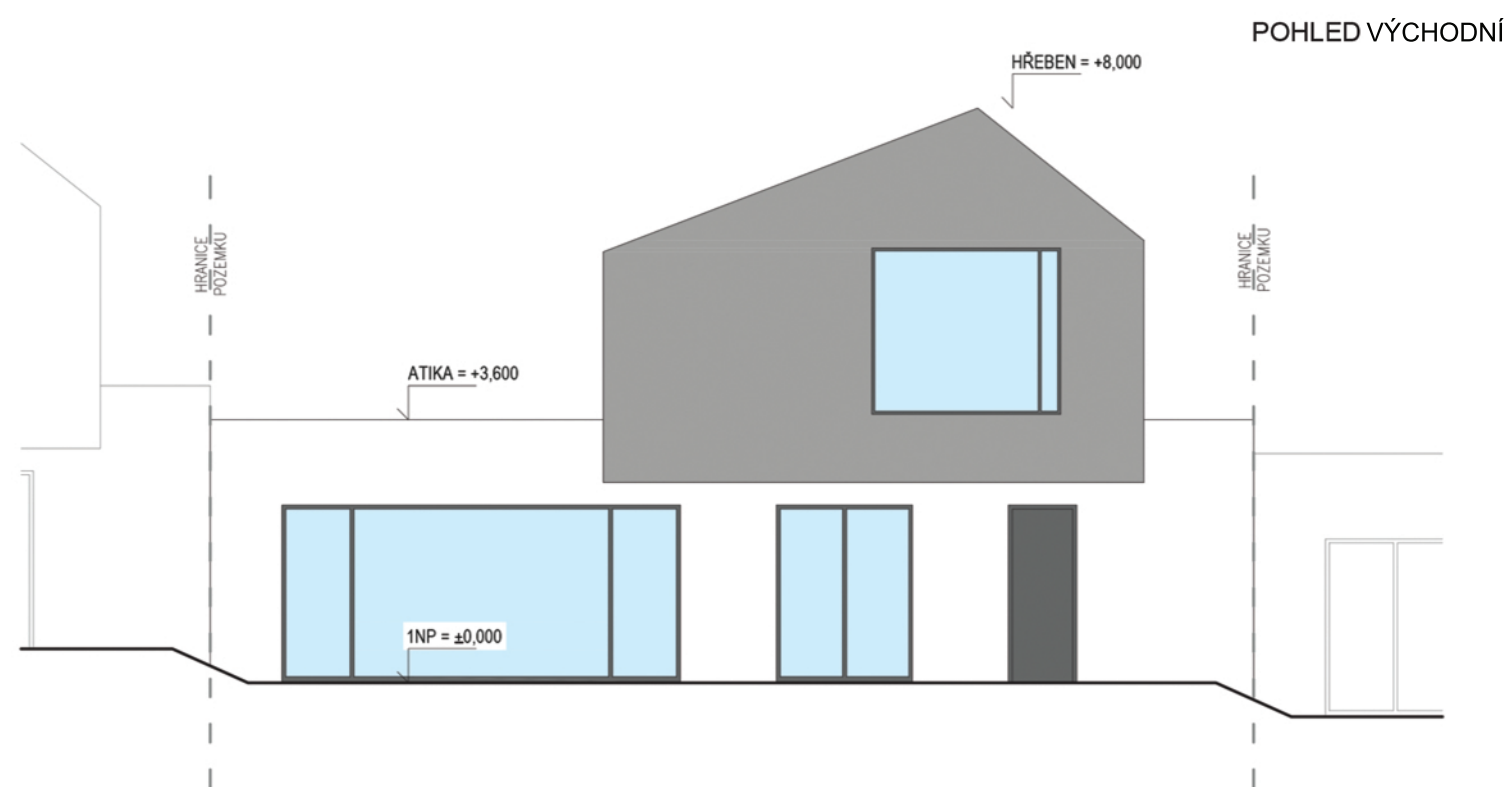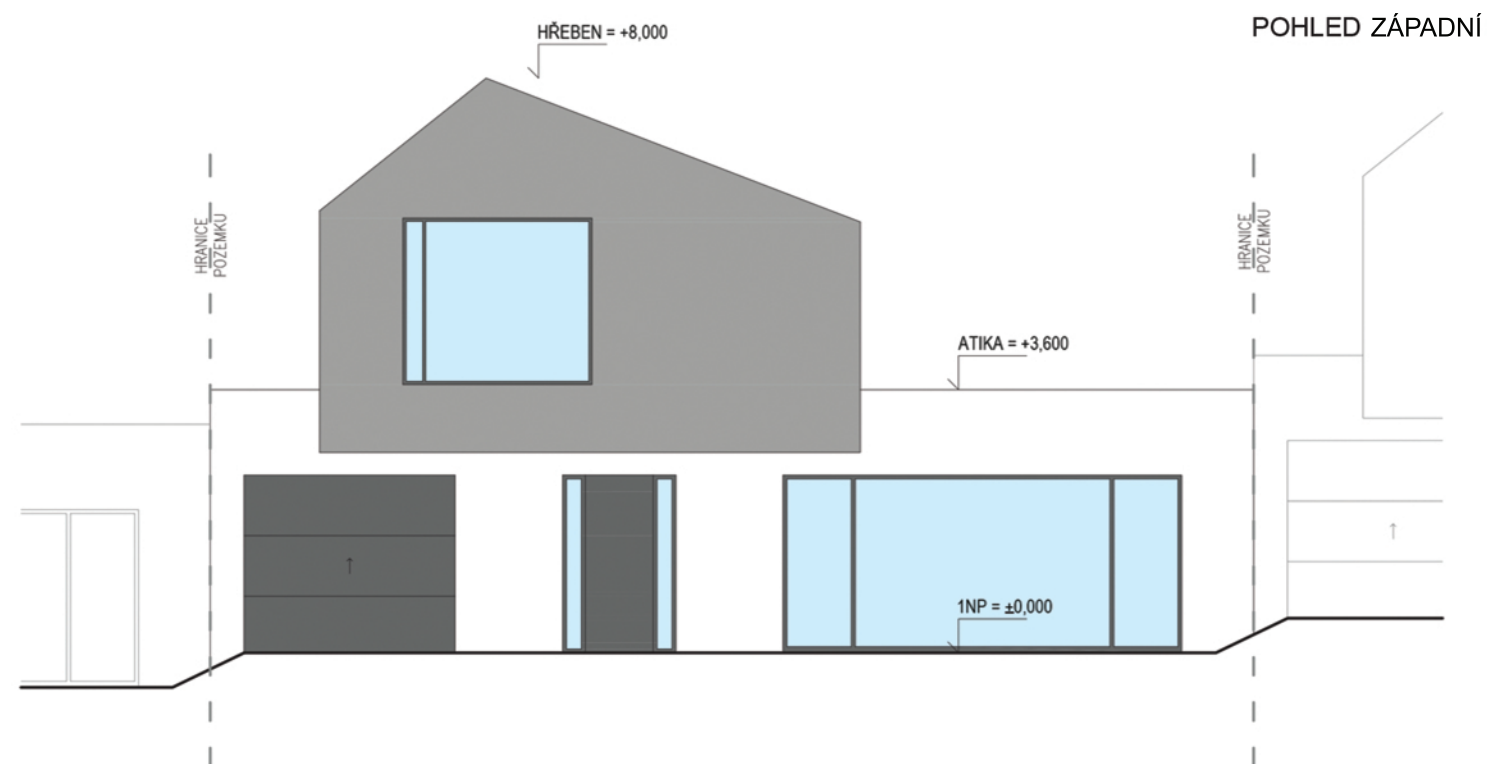

0 2 10m