



ILUSTRAČNÍ VIZUALIZACE | POHLED Z ULICE



ILUSTRAČNÍ VIZUALIZACE | POHLED ZE ZAHRADY

Rezidence Golf Hostivař




RD 212

PLOCHA POZEMKU	446 m ²
UŽITNÁ PLOCHA DOMU	231,0 m ²
PLOCHA TERAS:	21,7 m
POČET GARÁŽOVÝCH STÁNÍ	2




0 10m 50m

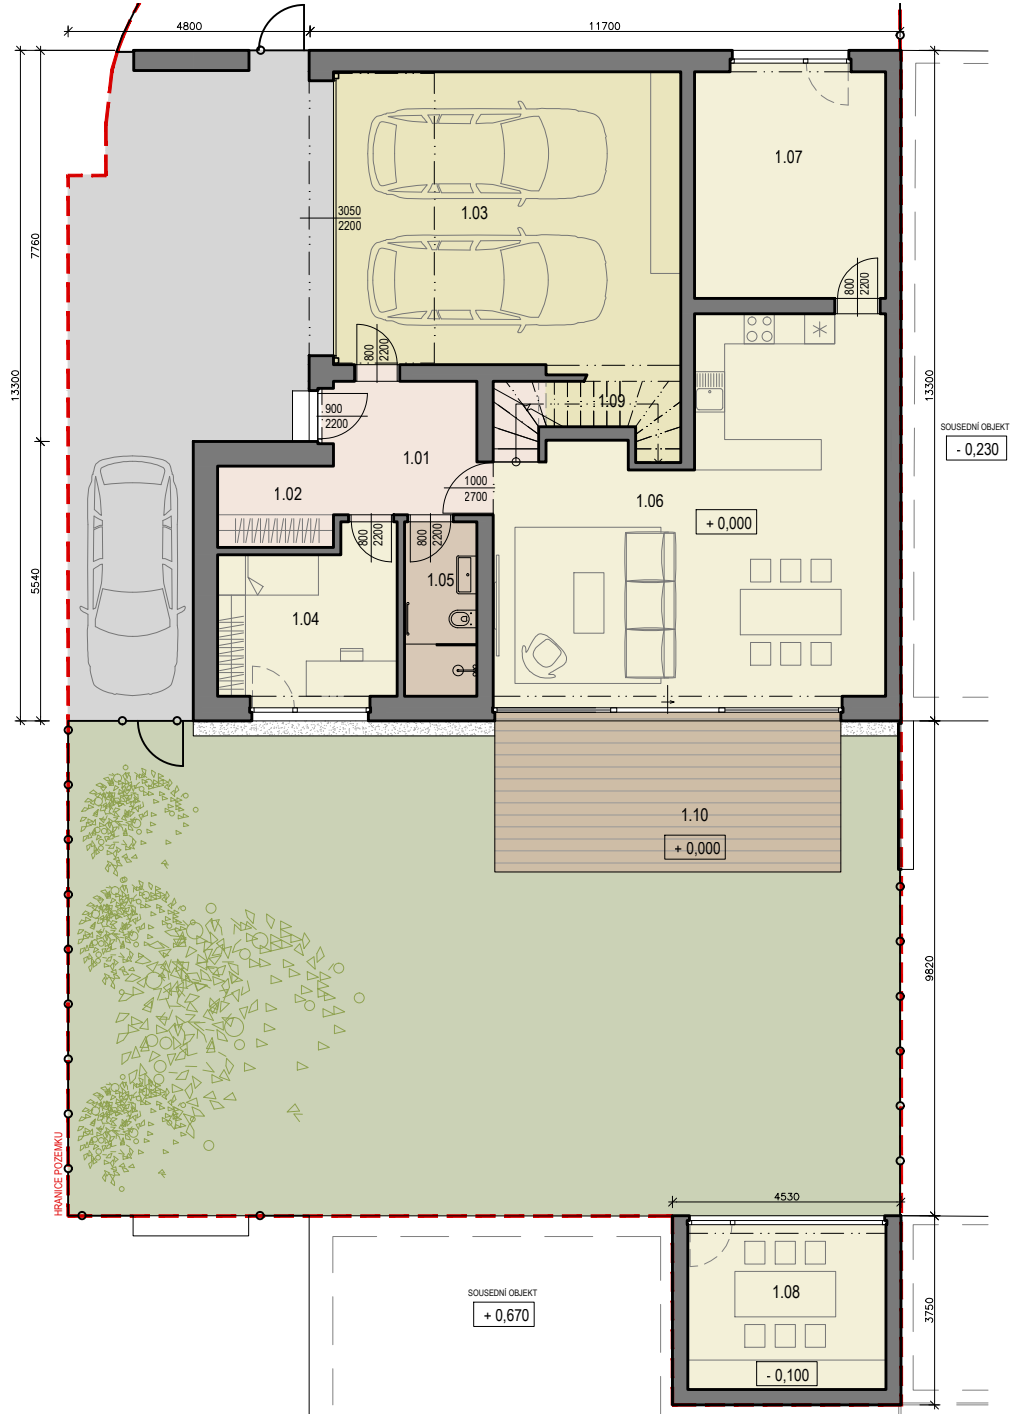


LEGENDA

č.m.	název místnosti	m ²
1.01	VSTUPNÍ HALA	8,6
1.02	ŠATNA	3,7
1.03	GARÁŽ	40,0
1.04	POKOJ	11,2
1.05	KOUPELNA	4,9
1.06	OBÝVACÍ POKOJ+KUCHYNĚ	49,6
1.07	POKOJ	17,4
1.08	ZIMNÍ ZAHRADA	12,8
1.09	SKLAD	3,9
CELKOVÁ UŽITNÁ PLOCHA 1.NP		152,1
CELKOVÁ UŽITNÁ PLOCHA DOMU		231,0
1.10	TERASA	21,7

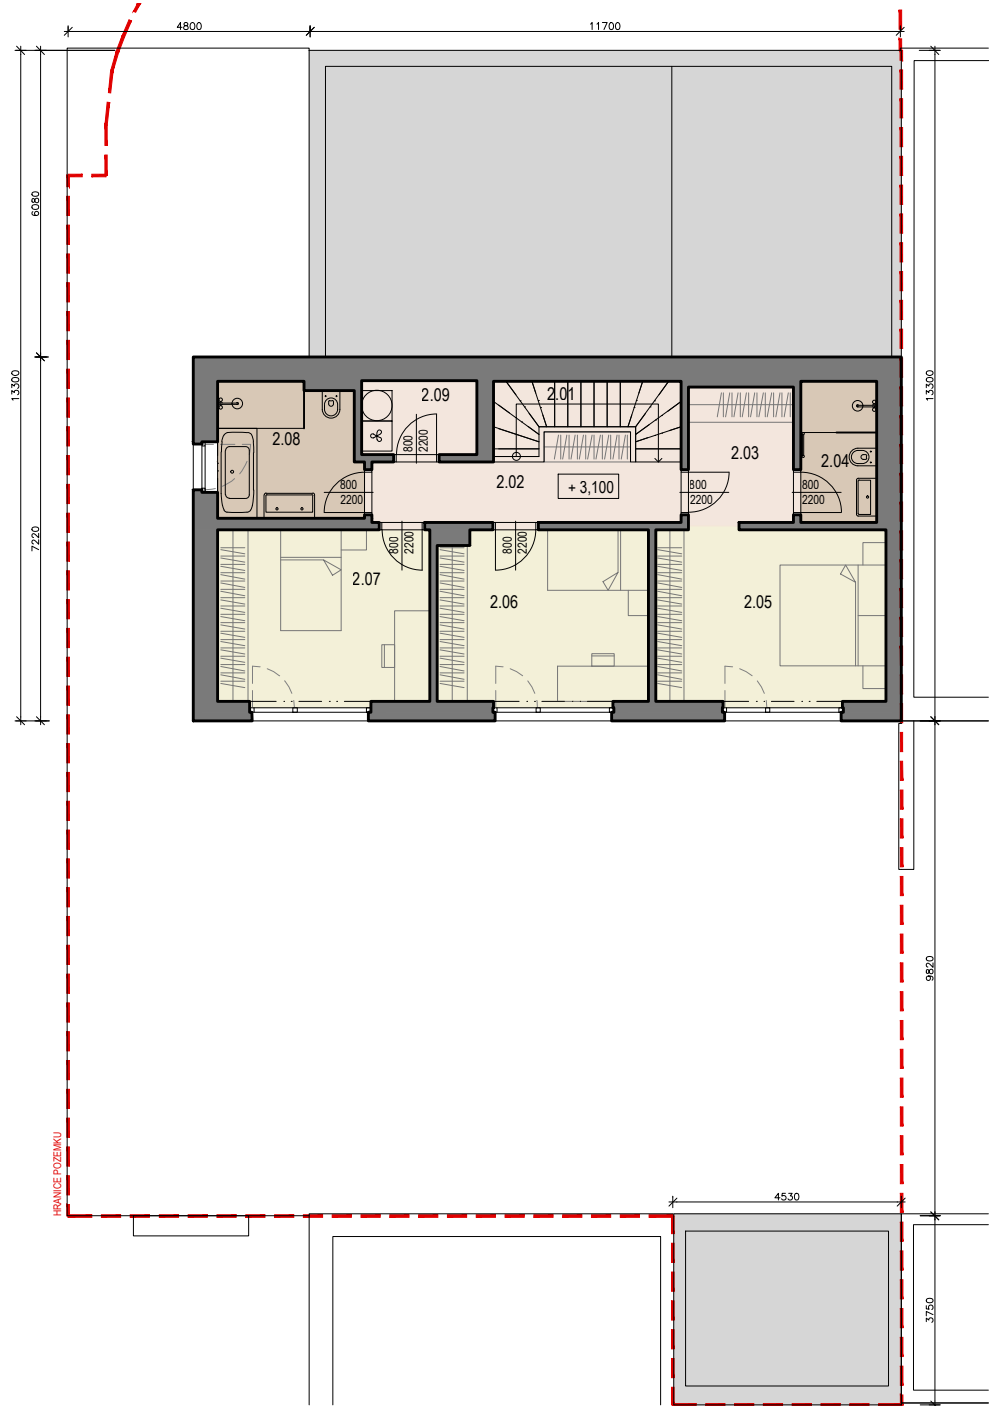


LEGENDA		
č.m.	název místnosti	m²
2.01	SCHODIŠTĚ	4,6
2.02	CHODBA	8,9
2.03	ŠATNA	5,7
2.04	KOUPELNA	4,2
2.05	LOŽNICE	15,9
2.06	LOŽNICE	14,3
2.07	LOŽNICE	14,6
2.08	KOUPELNA	7,4
2.09	TECHNICKÁ MÍSTNOST	3,3
CELKOVÁ UŽITNÁ PLOCHA 2.NP		78,9
CELKOVÁ UŽITNÁ PLOCHA DOMU		231,0

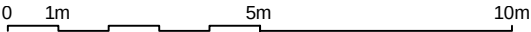



POHLED JIŽNÍ

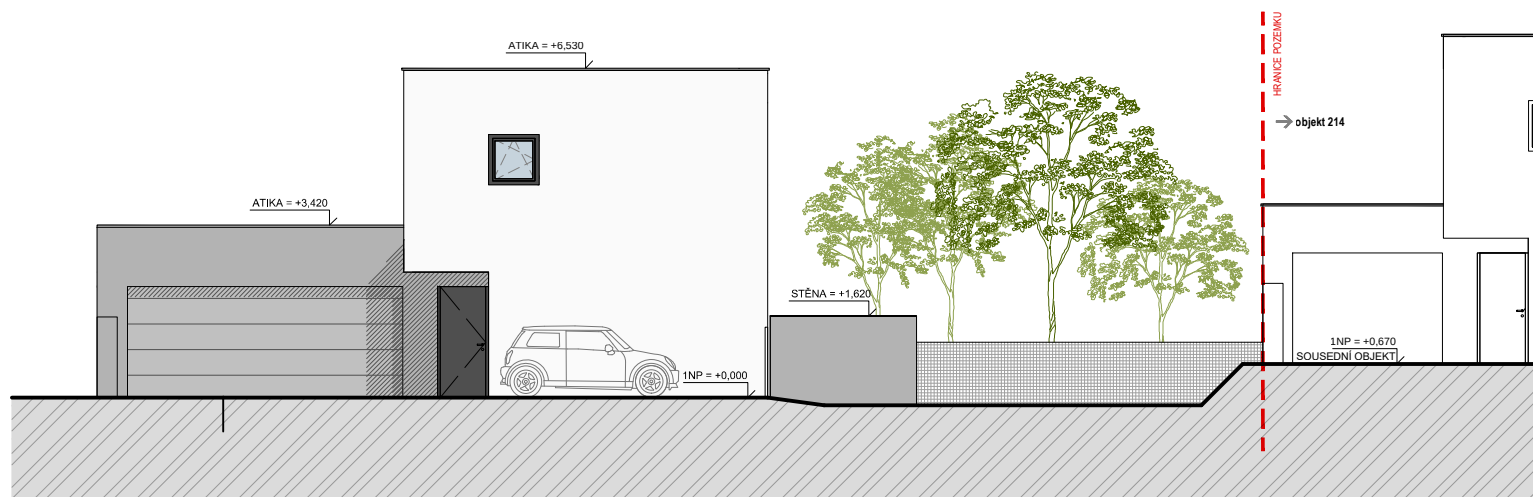

POHLED ZÁPADNÍ

0 1m 5m 10m